
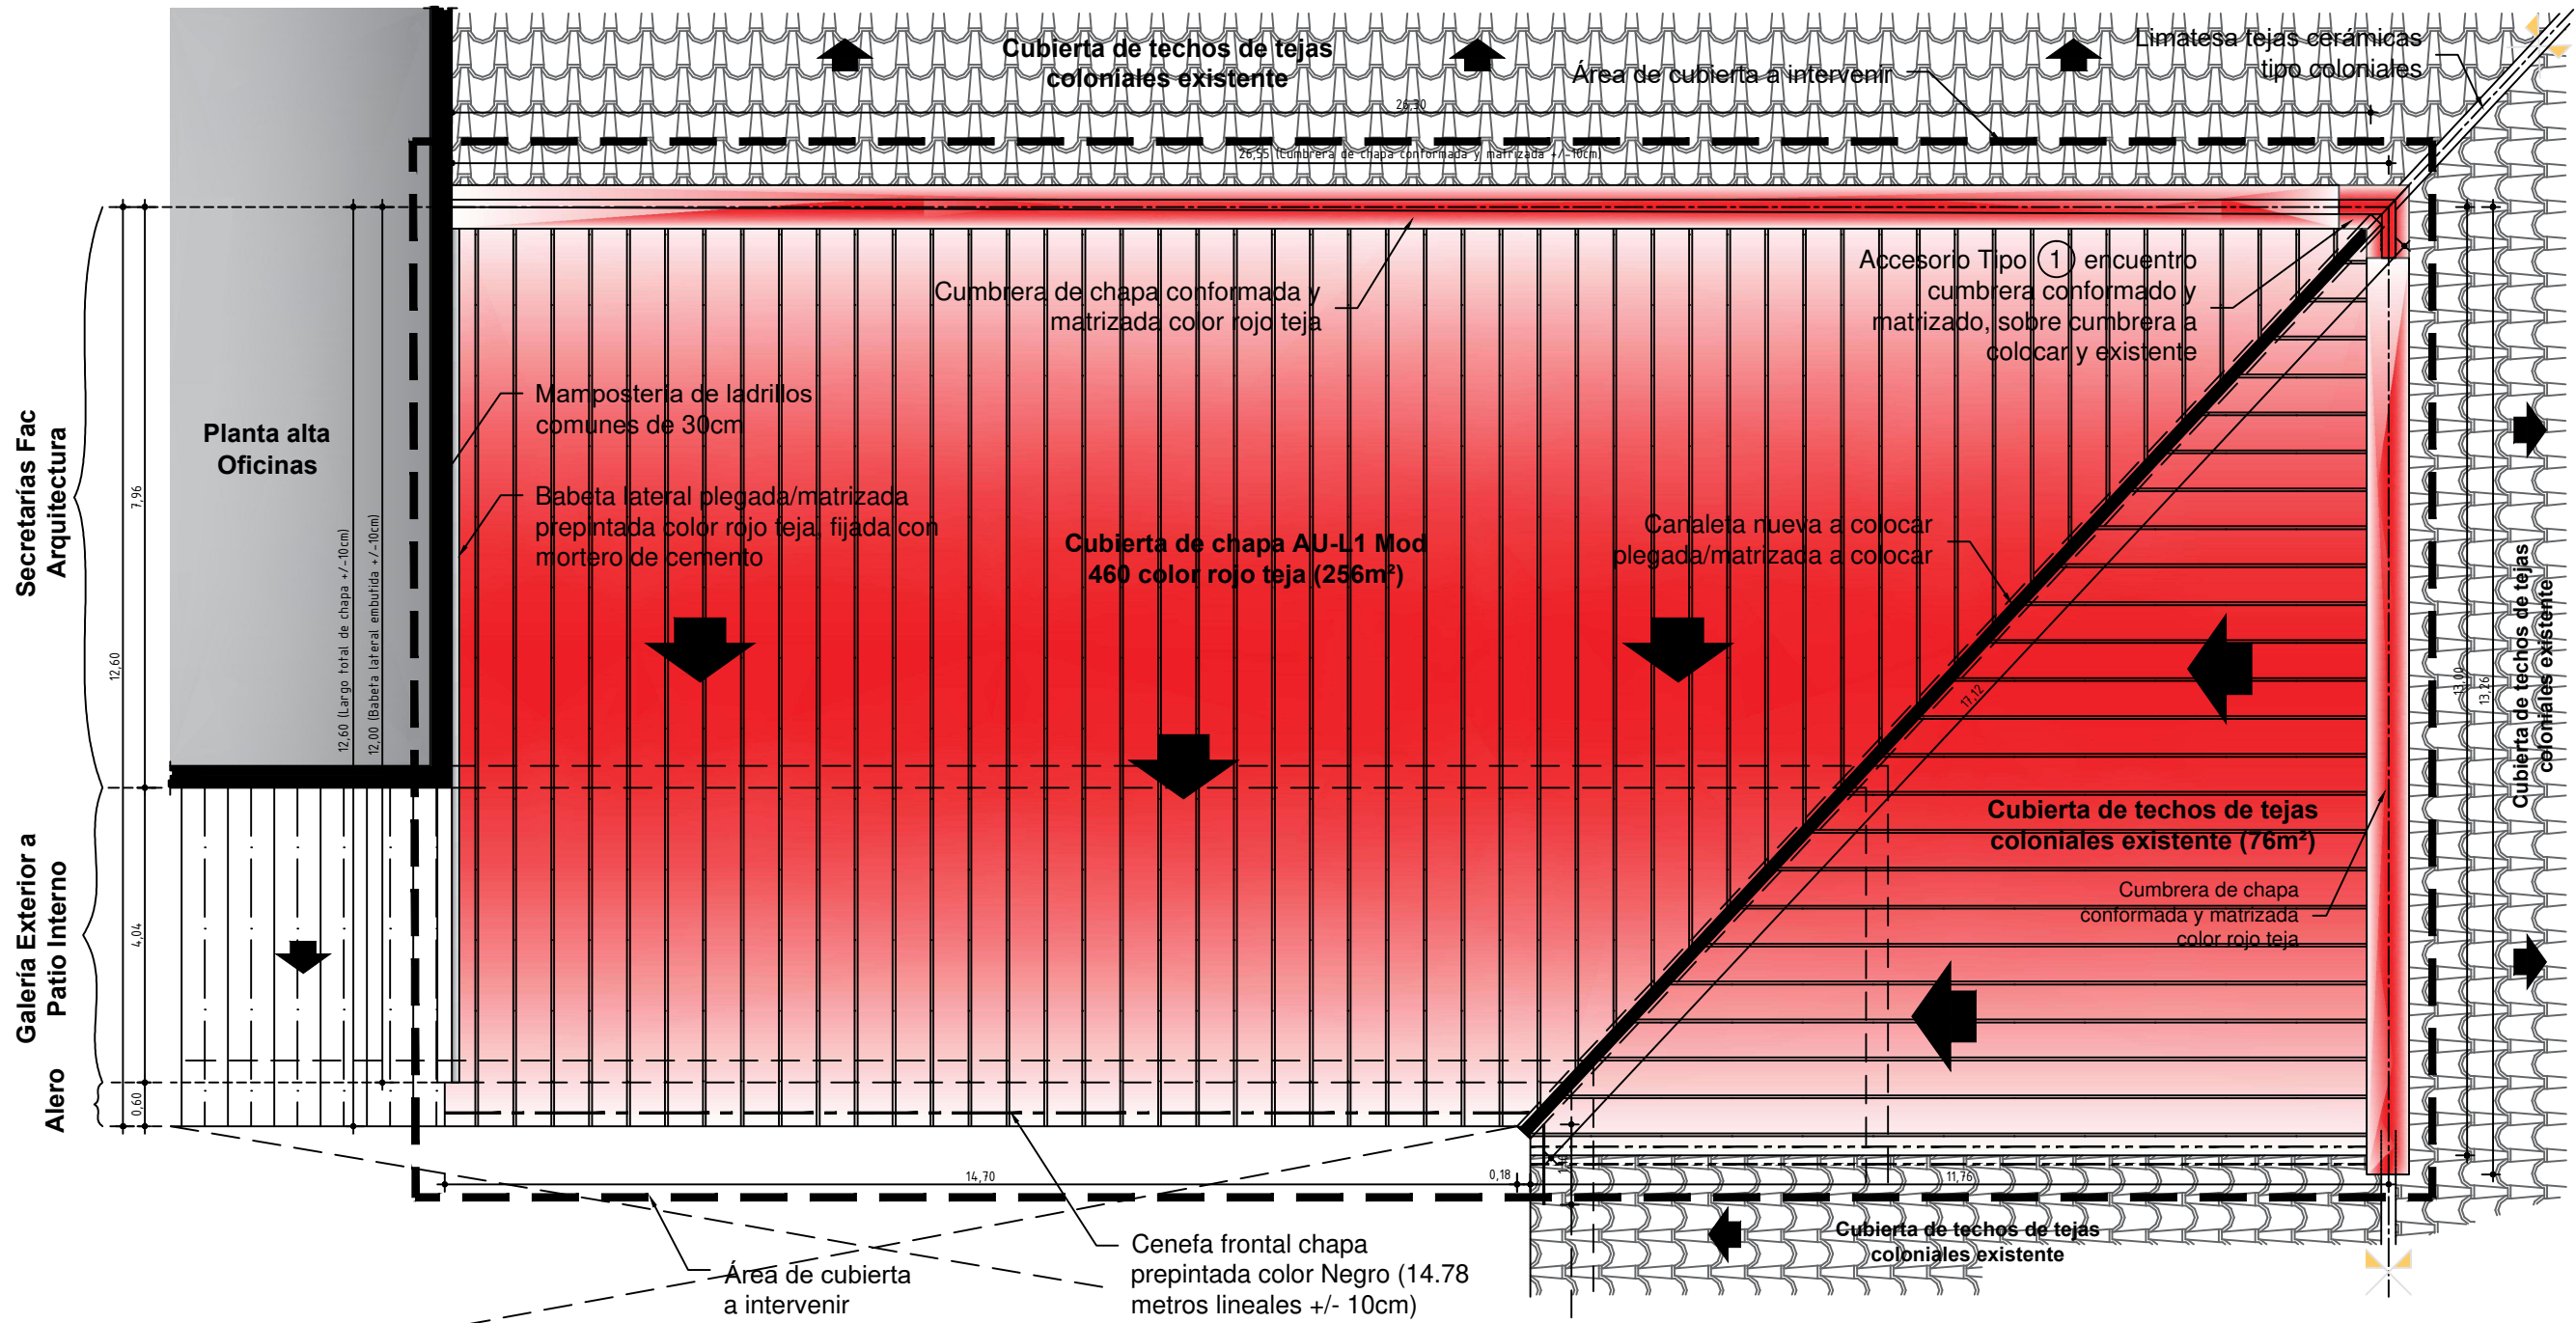


PLANIMETRIA PREDIO CAMPUS UNIVERSITARIO
Avenida Las Heras N° 727 Resistencia Chaco

NOTA : TODAS LAS MEDIDAS Y NIVELES SE VERIFICARAN EN OBRA

 UNNE FACULTAD DE ARQUITECTURA Y URBANISMO DEPTO. DE PROYECTO Y DISEÑO DE OBRAS CAMPUS - RESISTENCIA - CHACO		OBRA: COLOCACIÓN DE CHAPA TIPO AUL-1 SOBRE ENTABLONADO EXISTENTE EN SECTOR 5 SECRETARÍAS FACULTAD DE ARQUITECTURA Y URBANISMO.		Fecha: 11/2024
Decano A/C Departamento de Proyecto y Diseño de Obras Proyecto Actualización de proyecto	Dr.Arq.Barreto Miguel A. Arq. Vallejos Antonio J. Arq. Orcoia Lorena Ing. Vizoso Javier Arq. Vallejos Antonio J.	PLANO: UBICACION DE LA OBRA _ PLANIMETRIA		PLANO N°: 01
		UBICACION: FACULTAD DE ARQUITECTURA Y URBANISMO - CAMPUS UNIVERSITARIO RECIA CHACO. DIRECCIÓN: AV. LAS HERAS N° 727 - RCIA - CHACO		




PLANTA DE TECHOS_ESC 1:100
CUBIERTA CHAPA AUTOPORTANTE AUL-1
Sector 5 - Secretarías Facultad de Arquitectura y Urbanismo

- Cubierta de chapa AUL-1 color rojo con estructura de soporte de perfiles galvanizados (a colocar).
- Cumblera de chapa Plegada/matrizada color rojo (a colocar).
- Cenefa frontal de chapa plegada/matrizada color negro (a colocar).
- Babeta lateral plegada/matrizada pre pintada color rojo teja, fijada con mortero de cemento (a colocar)


NOTA : TODAS LAS MEDIDAS Y NIVELES SE VERIFICARAN EN OBRA


	UNNE FACULTAD DE ARQUITECTURA Y URBANISMO		03		
	DEPTO. DE PROYECTO Y DISEÑO DE OBRAS			CAMPUS - RESISTENCIA - CHACO	
	Decano	Dr.Arq.Barreto Miguel A.		OBRA:	COLOCACIÓN DE CHAPA TIPO AUL-1 SOBRE ENTABLONADO EXISTENTE EN SECTOR 5 SECRETARIAS FACULTAD DE ARQUITECTURA Y URBANISMO.
	A/C Departamento de Proyecto y Diseño de Obras	Arq. Vallejos Antonio J.		PLANO:	PLANTA DE TECHOS _ CUBIERTA DE CHAPA A EJECUTAR.
Proyecto	Arq. Orcoia Lorena Ing. Vizoso Javier	UBICACION: FACULTAD DE ARQUITECTURA Y URBANISMO - CAMPUS UNIVERSITARIO RECIA CHACO.			
Actualización de proyecto	Arq. Vallejos Antonio J.	DIRECCIÓN: AV. LAS HERAS N° 727 - RCIA - CHACO			
			Fecha: 11/2024		
			PLANO N°:		

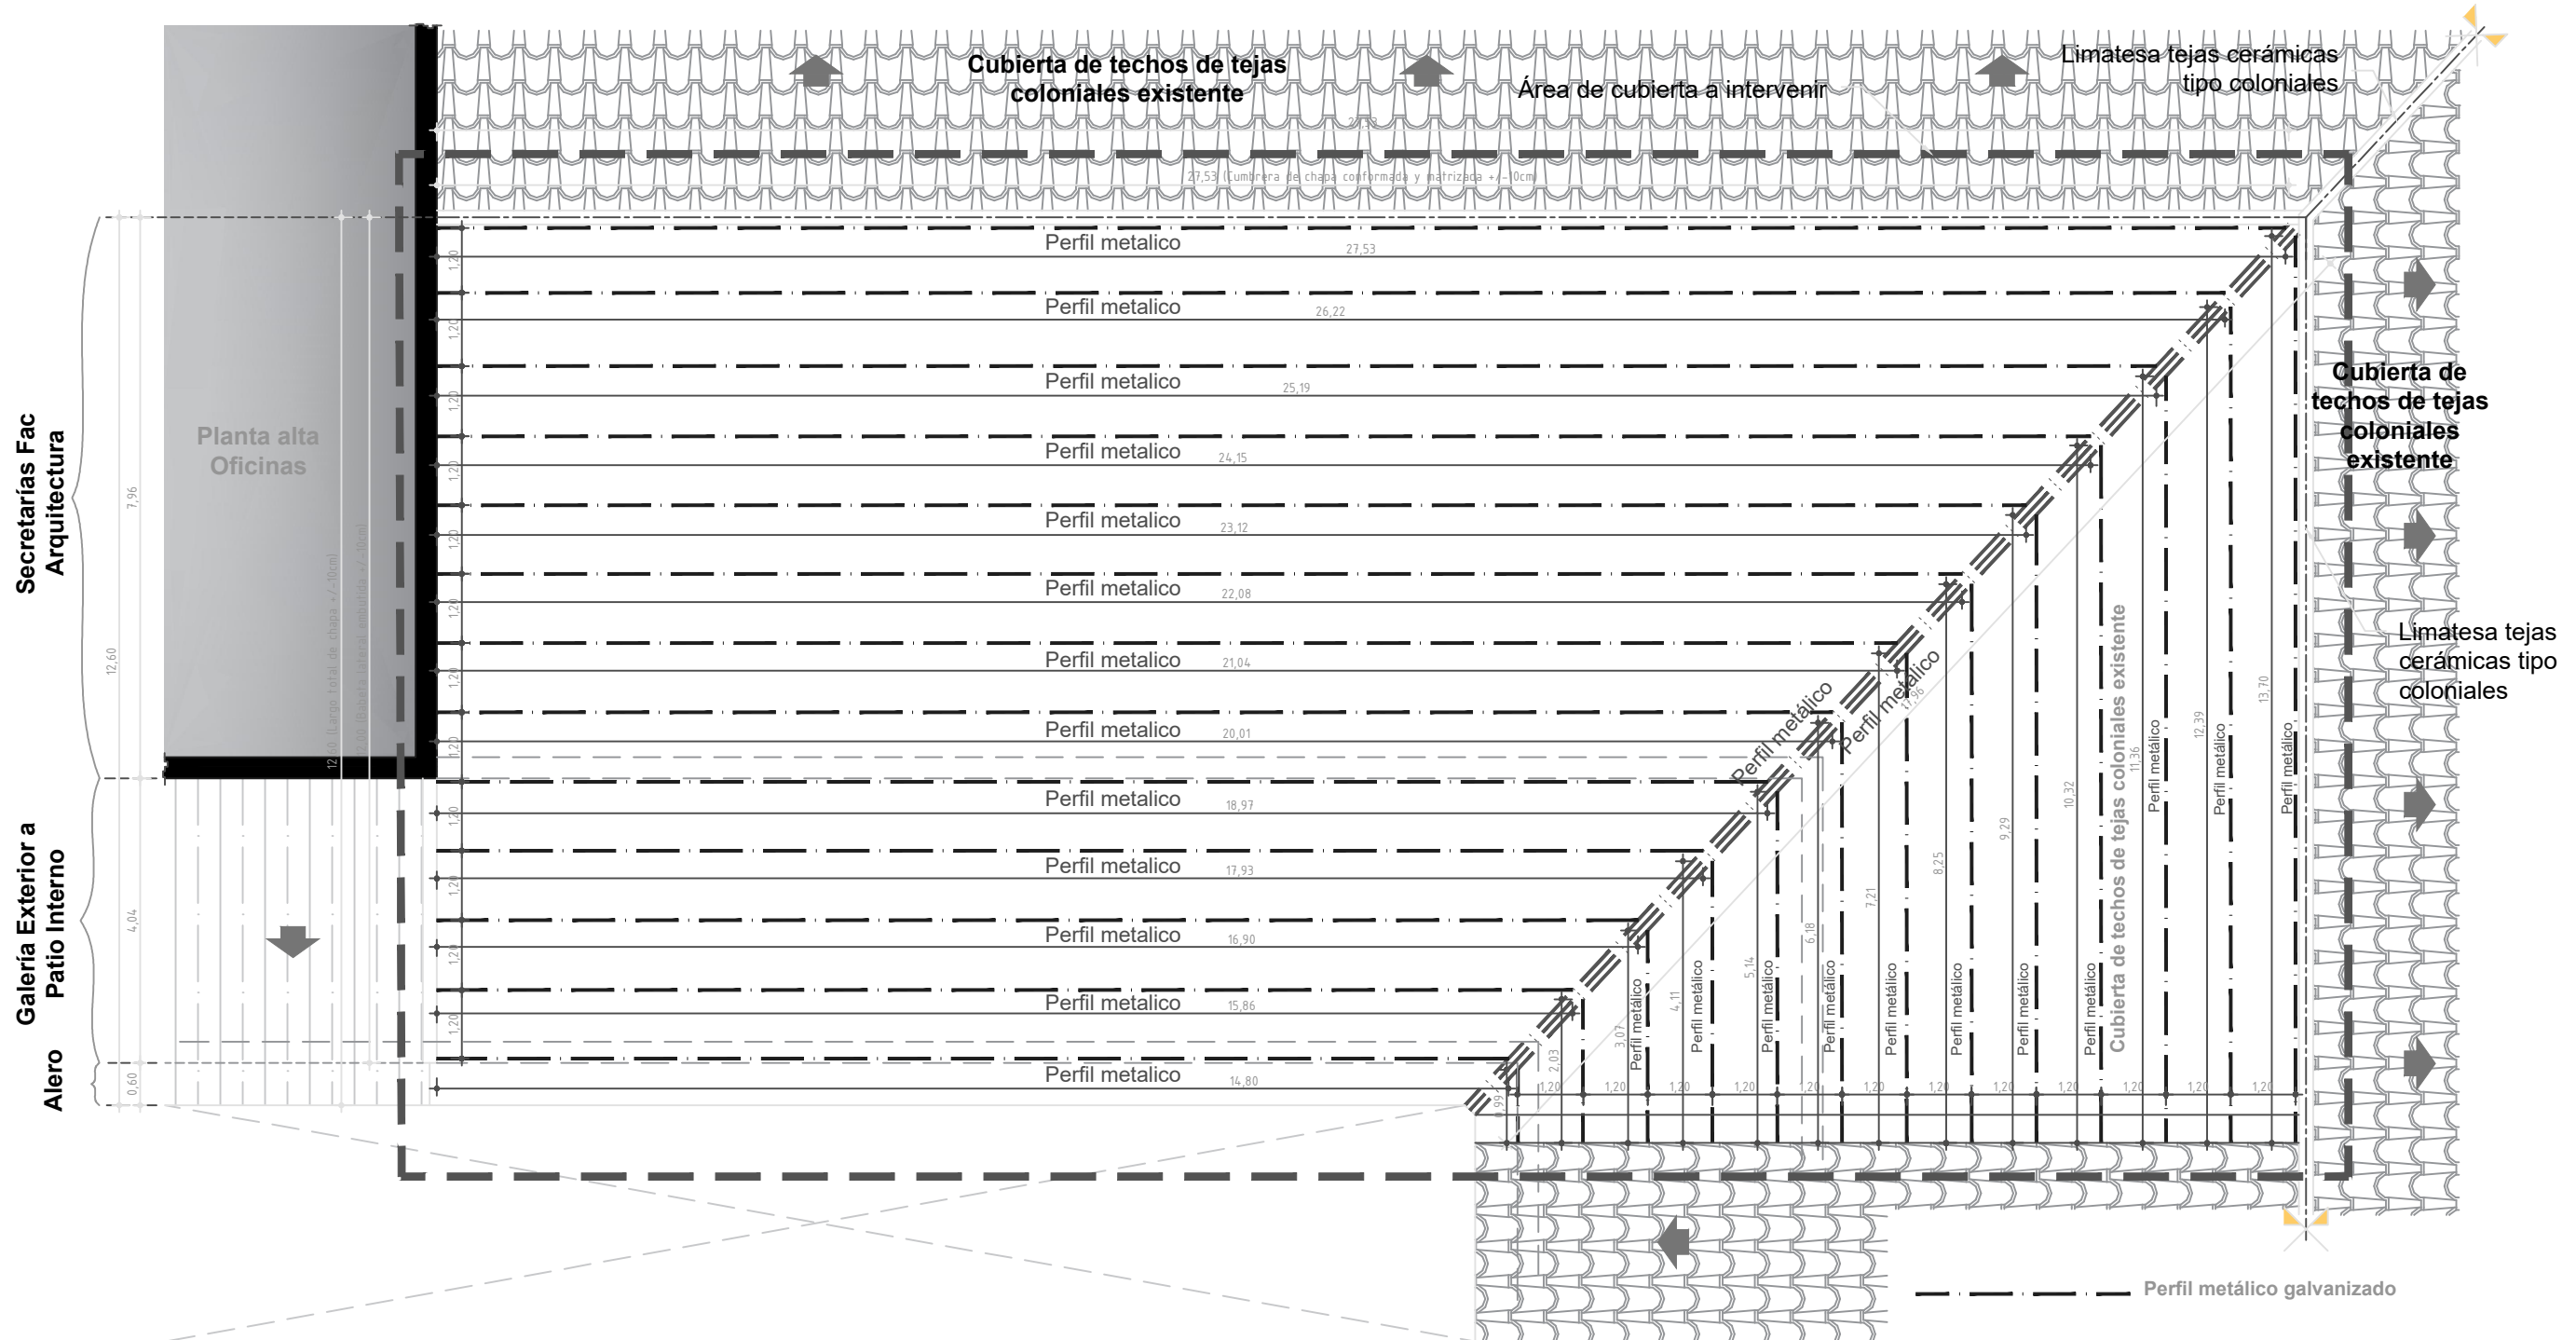

PLANTA DE ESTRUCTURA_ESC 1:100
Correas Perfil Tipo "J" Galvanizado para AUL-1
Sector 5 - Secretarías Facultad de Arquitectura y Urbanismo

NOTA : TODAS LAS MEDIDAS Y NIVELES SE VERIFICARAN EN OBRA

	UNNE FACULTAD DE ARQUITECTURA Y URBANISMO DEPTO. DE PROYECTO Y DISEÑO DE OBRAS CAMPUS - RESISTENCIA - CHACO		
	Decano Dr.Arq.Barreto Miguel A.	OBRA: COLOCACIÓN DE CHAPA TIPO AUL-1 SOBRE ENTABLONADO EXISTENTE EN SECTOR 5 SECRETARIAS FACULTAD DE ARQUITECTURA Y URBANISMO.	Fecha: 11/2024
	A/C Departamento de Proyecto y Diseño de Obras Arq. Vallejos Antonio J.	PLANO: PLANTA DE TECHOS _ CUBIERTA DE CHAPA A EJECUTAR.	PLANO N°: 04
	Proyecto Arq. Orcoia Lorena Ing. Vizoso Javier	UBICACION: FACULTAD DE ARQUITECTURA Y URBANISMO - CAMPUS UNIVERSITARIO RECIA CHACO. DIRECCIÓN: AV. LAS HERAS N° 727 - RCIA - CHACO	
Actualización de proyecto Arq. Vallejos Antonio J.			

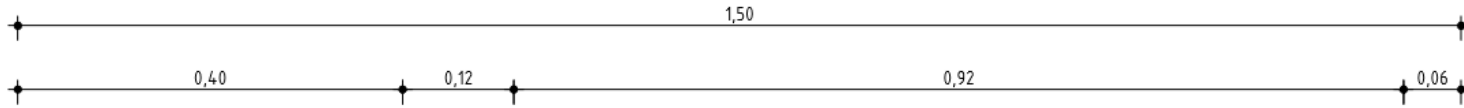

UNIVERSIDAD NACIONAL DEL NORDESTE
 CAMPUS - RESISTENCIA - CHACO

**REFUNCIONALIZACION Y READECUACION
 CUBIERTA DE TEJAS POR CHAPA AUL-1**

**SUBSECRETARIA DE INFRAESTRUCTURA
 Y CONSTRUCCIONES UNIVERSITARIAS**

OBRA: REFUNCIONALIZACION Y READECUACION
 CUBIERTA DE TEJAS POR CHAPA AUL-1 – SECTOR 5
 (SECRETARIAS Y ALUMNADO) - FAU

Ubicación: Facultad de Arquitectura y Urbanismo - CAMPUS - UNNE - RCIA - CHACO - Av. Las Heras Nº 727.

Emisor:	Tipo: Nº.....
Monto de la Obra: \$	Obra Por Administración
Expediente Nº:.....	Plazo de Ejecución:
Contratista:	Fecha de Inicio de Obra:/...../.....

