


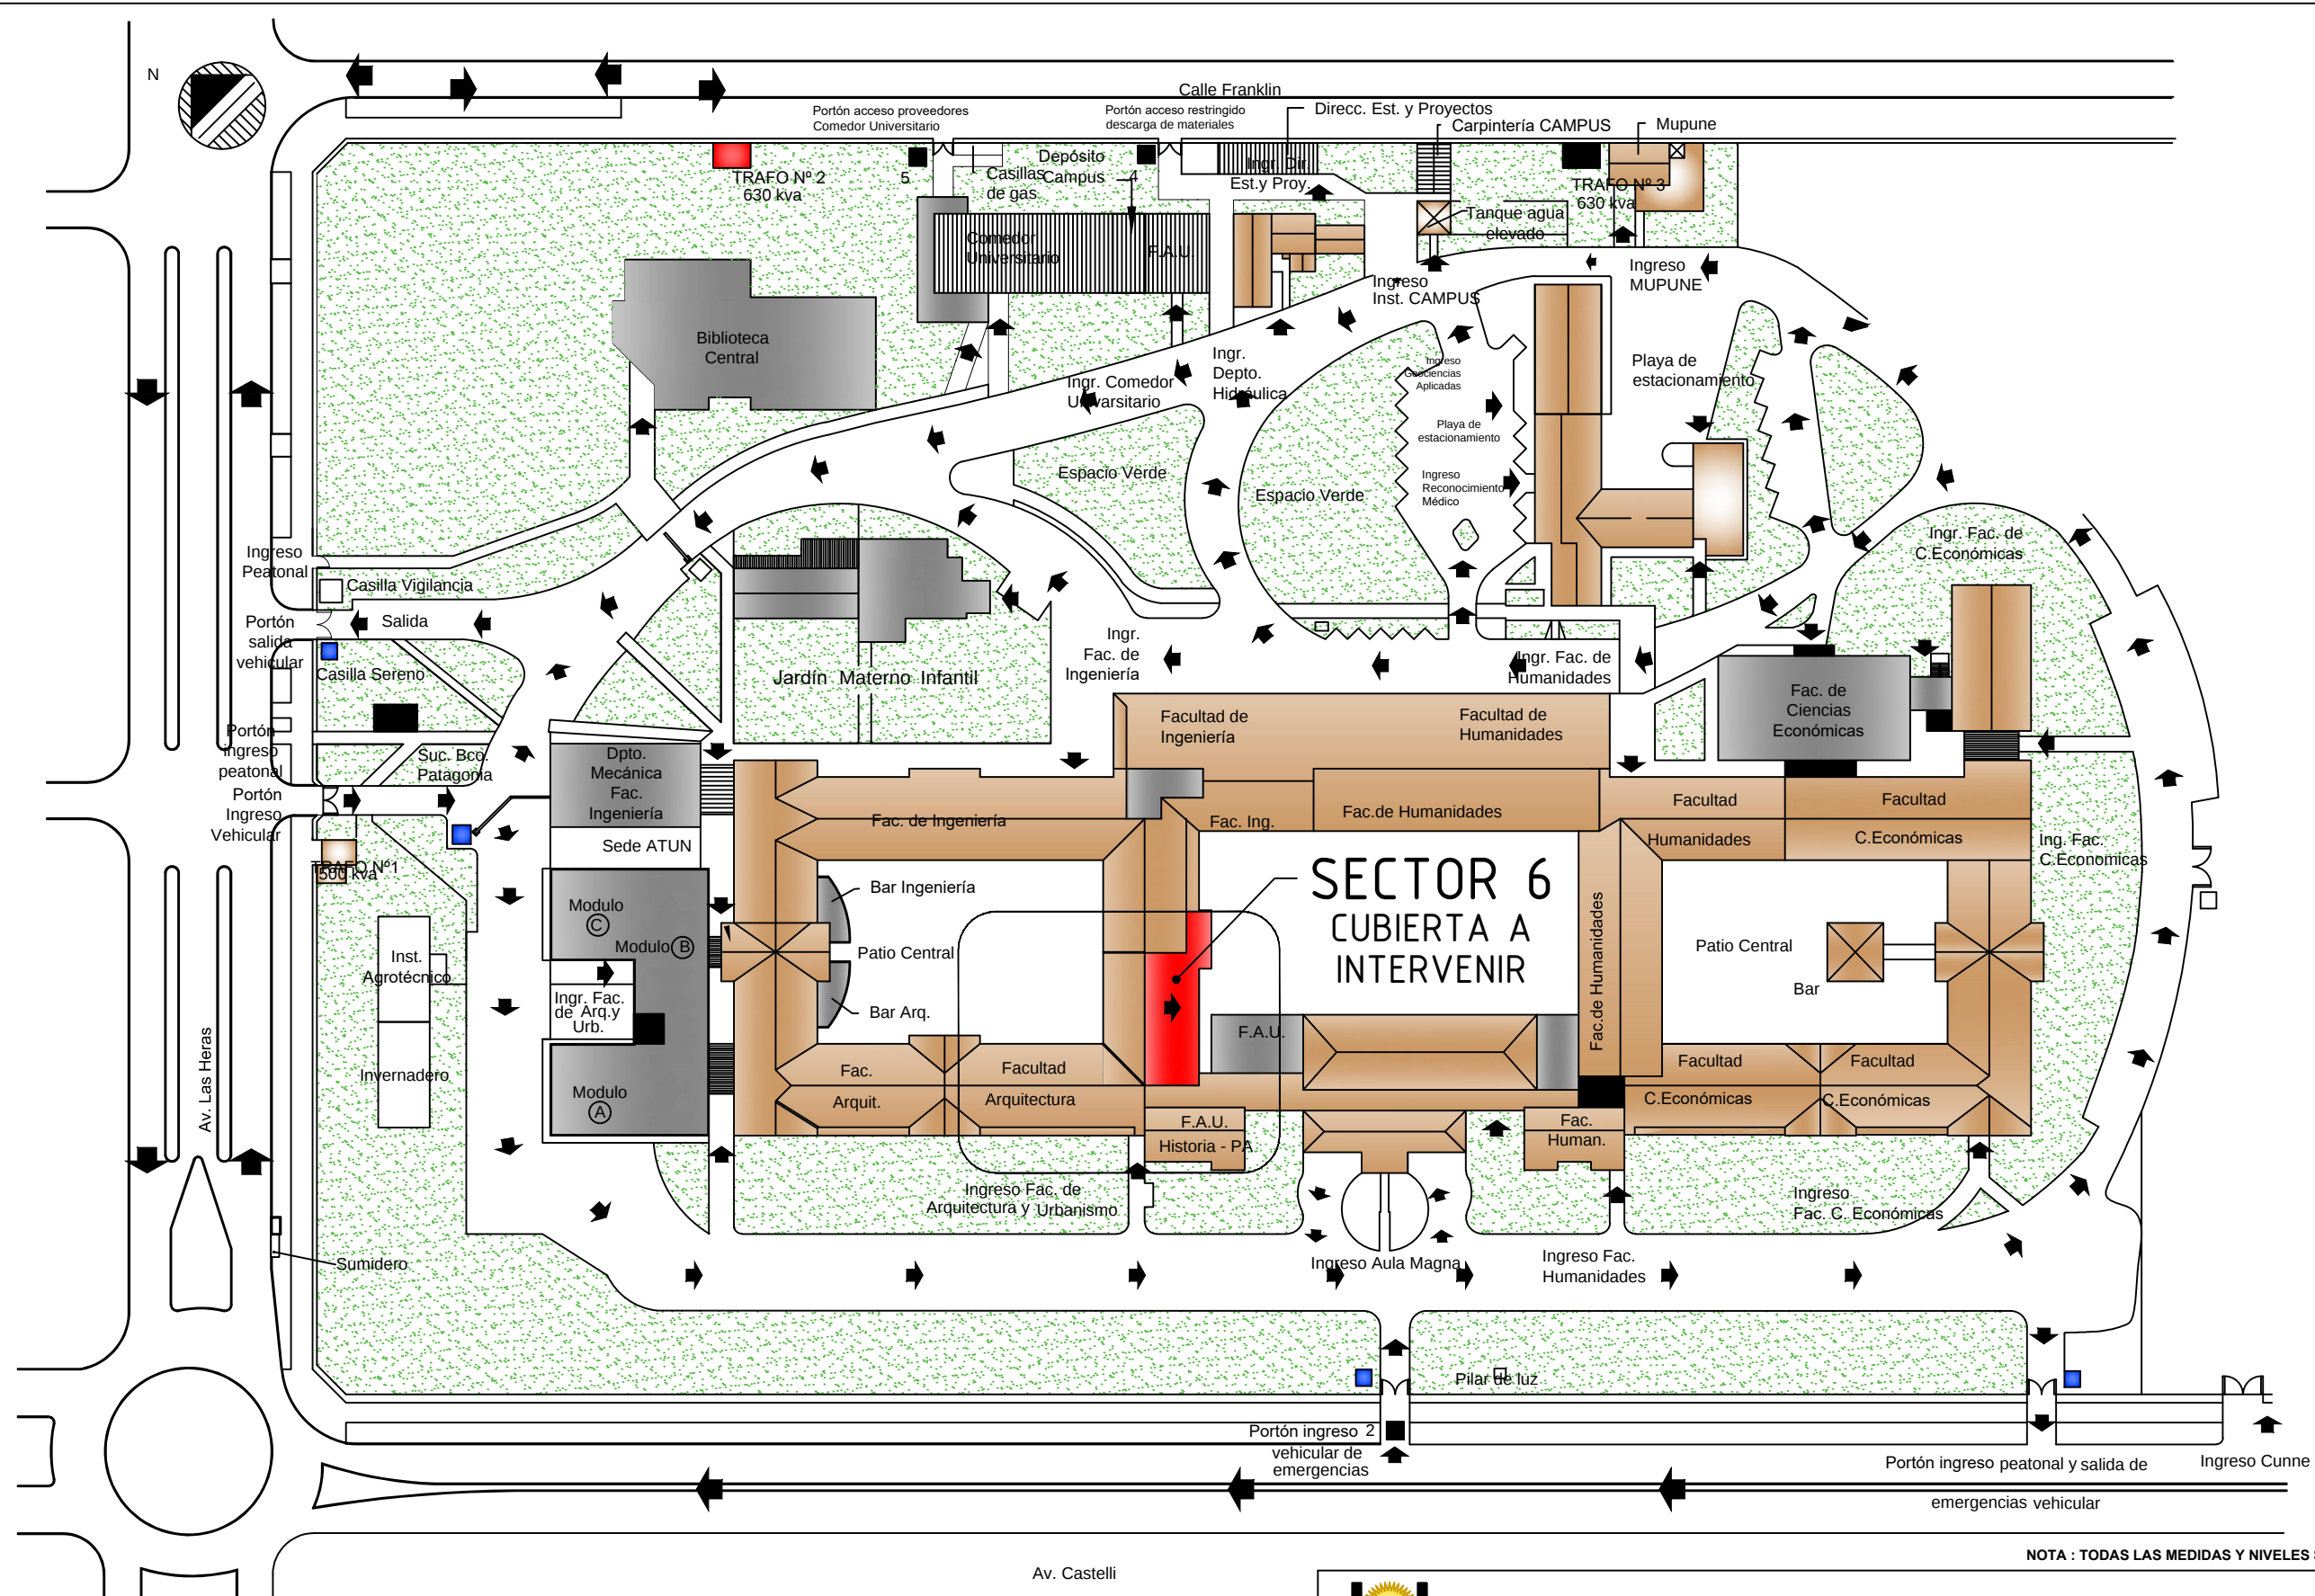

PLANIMETRIA PREDIO CAMPUS UNIVERSITARIO
Avenida Las Heras Nº 727 Resistencia Chaco



FACULTAD DE ARQUITECTURA Y URBANISMO

CAMPUS - RESISTENCIA - CHACO


DEPARTAMENTO DE PROYECTO Y DISEÑO DE OBRAS

Decano	Dr. Arq. Barreto Miguel A.	OBRA: COLOCACIÓN DE CHAPA AUTOPORTANTE SOBRE ENTABLONADO EXISTENTE EN SECTOR 6 DECANATO, SECRETARÍA ADMINISTRATIVA Y OTRAS DEPENDENCIAS FACULTAD DE ARQUITECTURA Y URBANISMO.	Fecha: 10/2025
A/C Departamento de Proyecto y Diseño de Obras	Arq. Vallejos Antonio J.		PLANO Nº:
Relevamiento	Arq. Vallejos Antonio J.		01
Proyecto	Arq. Vallejos Antonio J.		

PLANO: UBICACION DE LA OBRA _ PLANIMETRIA

UBICACION: FACULTAD DE ARQUITECTURA Y URBANISMO - CAMPUS UNIVERSITARIO RCIA CHACO.

DIRECCIÓN: AV. LAS HERAS Nº 727 - RCIA - CHACO

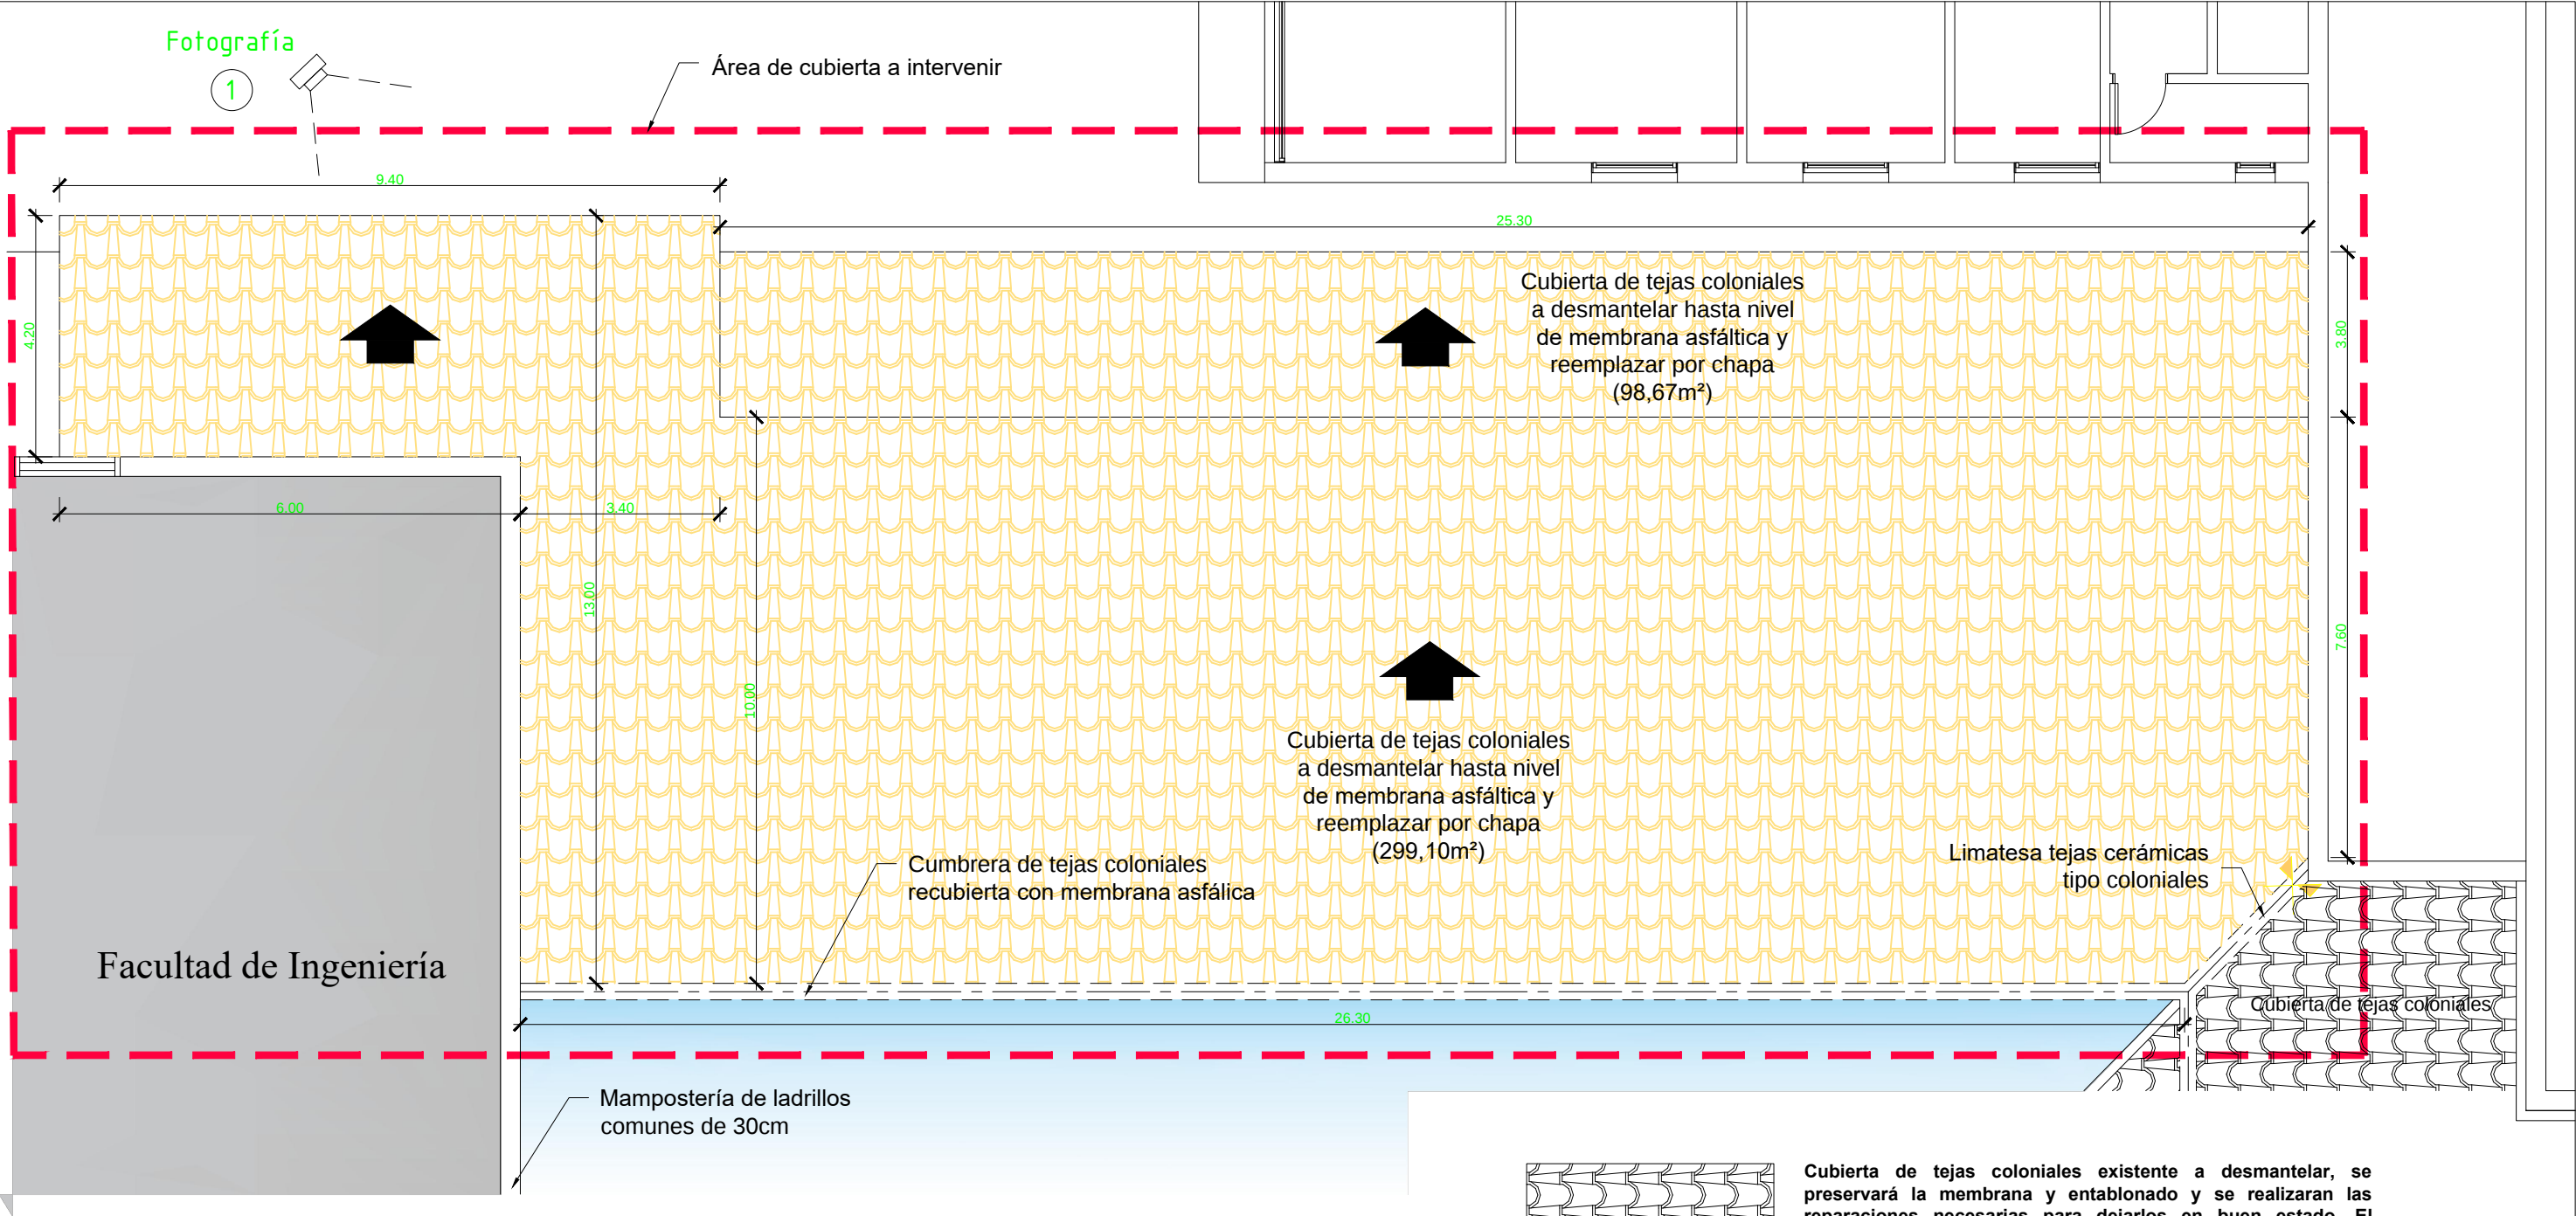

FOTOGRAFIA 1 _ Área de cubierta a intervenir. Faldon Decanato Facultad de Arquitectura y Urbanismo.




PLANTA DE TECHOS_ESC 1:100


RELEVAMIENTO SITUACION ACTUAL

NOTA : TODAS LAS MEDIDAS Y NIVELES SE VERIFICARAN EN OBRA

		FACULTAD DE ARQUITECTURA Y URBANISMO CAMPUS - RESISTENCIA - CHACO	
DEPARTAMENTO DE PROYECTO Y DISEÑO DE OBRAS			
Decano	Dr. Arq. Barreto Miguel A.	OBRA: COLOCACIÓN DE CHAPA AUTOPORTANTE SOBRE ENTABLONADO EXISTENTE EN SECTOR 6 DECANATO, SECRETARIA ADMINISTRATIVA Y OTRAS DEPENDENCIAS FACULTAD DE ARQUITECTURA Y URBANISMO. PLANO RELEVAMIENTO - SITUACIÓN ACTUAL.	Fecha: 10/2025
A/C Departamento de Proyecto y Diseño de Obras	Arq. Vallejos Antonio J.		PLANO N°:
Relevamiento	Arq. Vallejos Antonio J.		02
Proyecto	Arq. Vallejos Antonio J.	UBICACION: FACULTAD DE ARQUITECTURA Y URBANISMO - CAMPUS UNIVERSITARIO RCIA CHACO. DIRECCIÓN: AV. LAS HERAS N° 727 - RCIA - CHACO	

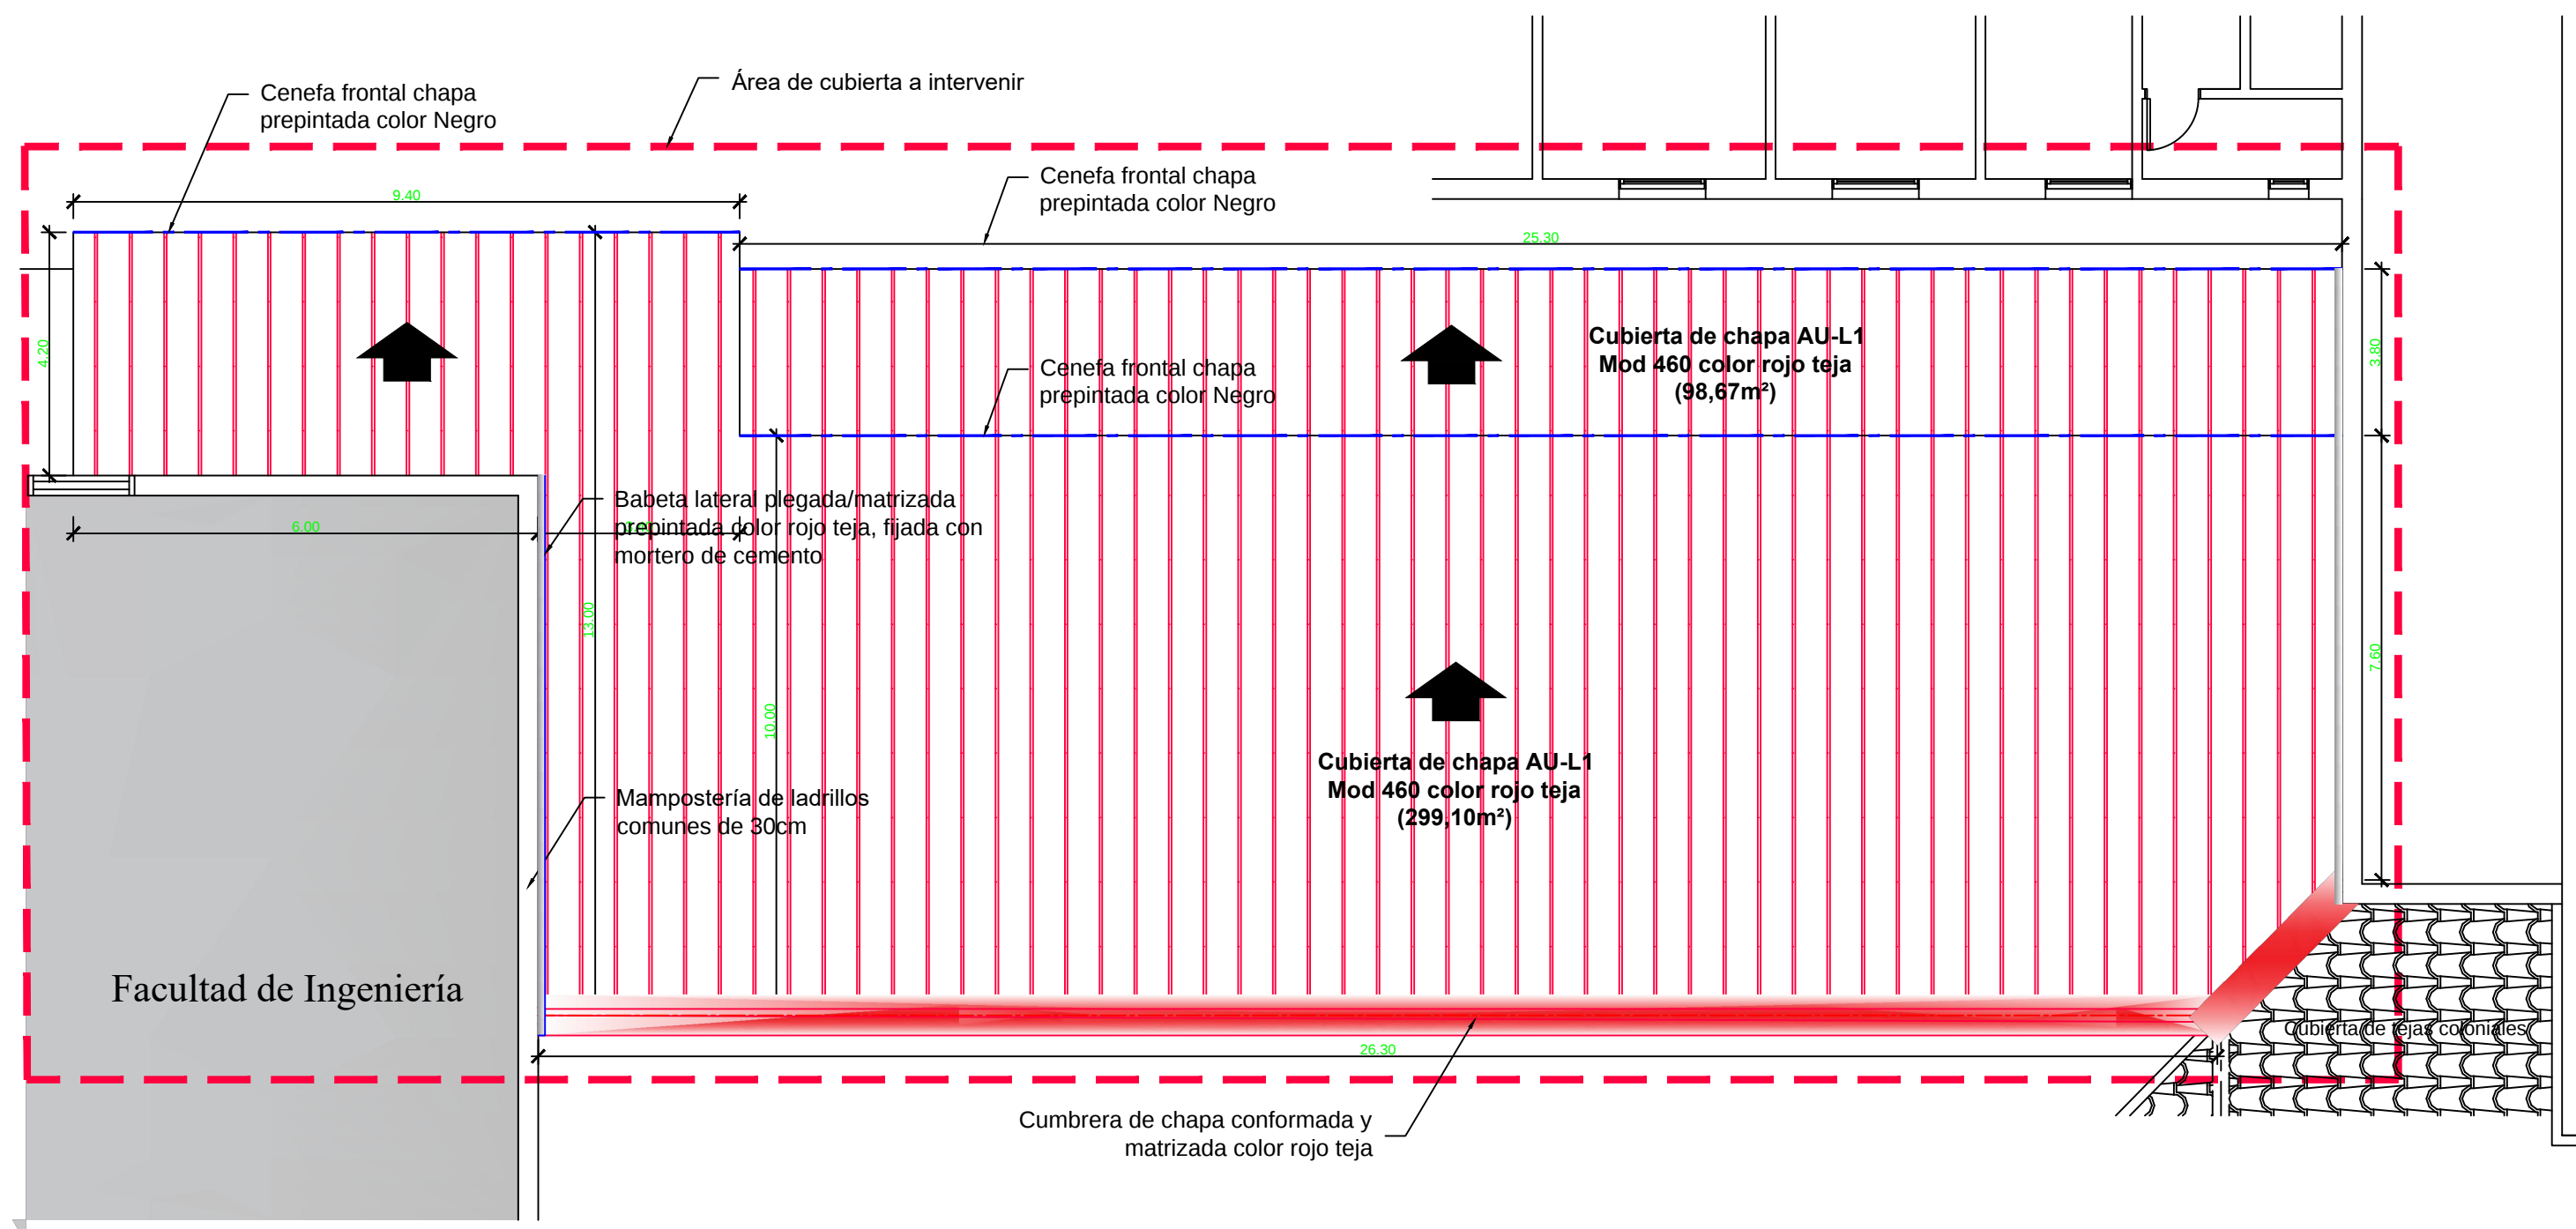

PLANTA DE TECHOS_ESC 1:100
CUBIERTA CHAPA AUTOPORTANTE AU-L1 Mod.460
Sector 6 - Facultad de Arquitectura y Urbanismo

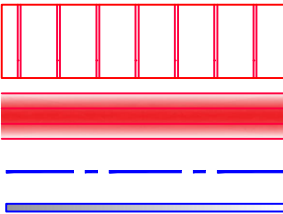

NOTA : TODAS LAS MEDIDAS Y NIVELES SE VERIFICARAN EN OBRA

 UNNE FACULTAD DE ARQUITECTURA Y URBANISMO CAMPUS - RESISTENCIA - CHACO DEPARTAMENTO DE PROYECTO Y DISEÑO DE OBRAS			
Decano	Dr. Arq. Barreto Miguel A.	OBRA: COLOCACIÓN DE CHAPA AUTOPORTANTE SOBRE ENTABLONADO EXISTENTE EN SECTOR 6 DECANATO, SECRETARIA ADMINISTRATIVA Y OTRAS DEPENDENCIAS FACULTAD DE ARQUITECTURA Y URBANISMO.	Fecha: 10/2025
A/C Departamento de Proyecto y Diseño de Obras	Arq. Vallejos Antonio J.		PLANO N°:
Relevamiento	Arq. Vallejos Antonio J.	PLANO: PLANTA DE TECHOS _ CUBIERTA DE CHAPA A EJECUTAR. UBICACION: FACULTAD DE ARQUITECTURA Y URBANISMO - CAMPUS UNIVERSITARIO RCIA CHACO. DIRECCIÓN: AV. LAS HERAS N° 727 - RCIA - CHACO	03
Proyecto	Arq. Vallejos Antonio J.		

