Informe sobre la cobertura de la red

1. Lista de AP

Nombre de los dispositivos	Modelo	Montaje	Altura	Canal (2,4 GHz/5 GHz-1/5 GHz-2/6 GHz)	Potencia (2,4 GHz/5 GHz-1/5 GHz-2/6 GHz)
EAP690E HD(EU) v1.0	EAP690E HD(EU) v1.0	Montaje en techo	2.8metro	1/36/100/33	20dBm/23dBm/30dBm/23dBm
EAP690E HD(EU) v1.0	EAP690E HD(EU) v1.0	Montaje en techo	2.8metro	1/36/100/33	20dBm/23dBm/30dBm/23dBm
EAP690E HD(EU) v1.0	EAP690E HD(EU) v1.0	Montaje en techo	2.8metro	1/36/100/33	20dBm/23dBm/30dBm/23dBm
EAP690E HD(EU) v1.0	EAP690E HD(EU) v1.0	Montaje en techo	2.8metro	1/36/100/33	20dBm/23dBm/30dBm/23dBm
EAP690E HD(EU) v1.0	EAP690E HD(EU) v1.0	Montaje en techo	2.8metro	1/36/100/33	20dBm/23dBm/30dBm/23dBm
EAP690E HD(EU) v1.0	EAP690E HD(EU) v1.0	Montaje en techo	2.8metro	1/36/100/33	20dBm/23dBm/30dBm/23dBm
EAP690E HD(EU) v1.0	EAP690E HD(EU) v1.0	Montaje en techo	2.8metro	1/36/100/33	20dBm/23dBm/30dBm/23dBm
EAP690E HD(EU) v1.0	EAP690E HD(EU) v1.0	Montaje en techo	2.8metro	1/36/100/33	20dBm/23dBm/30dBm/23dBm

2. Disposición

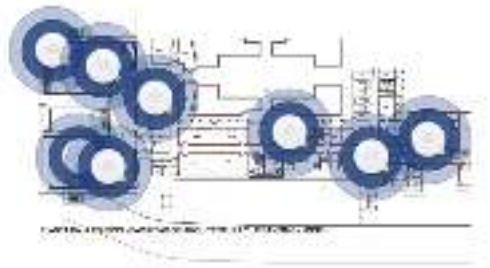

3. Cobertura WiFi estimada de 6 GHz

Área total:21065.76m²				
≥-40dBm	≥-50dBm	≥-60dBm	≥-70dBm	≥-80dBm
0%	1.54%	4.63%	7.54%	7.54%

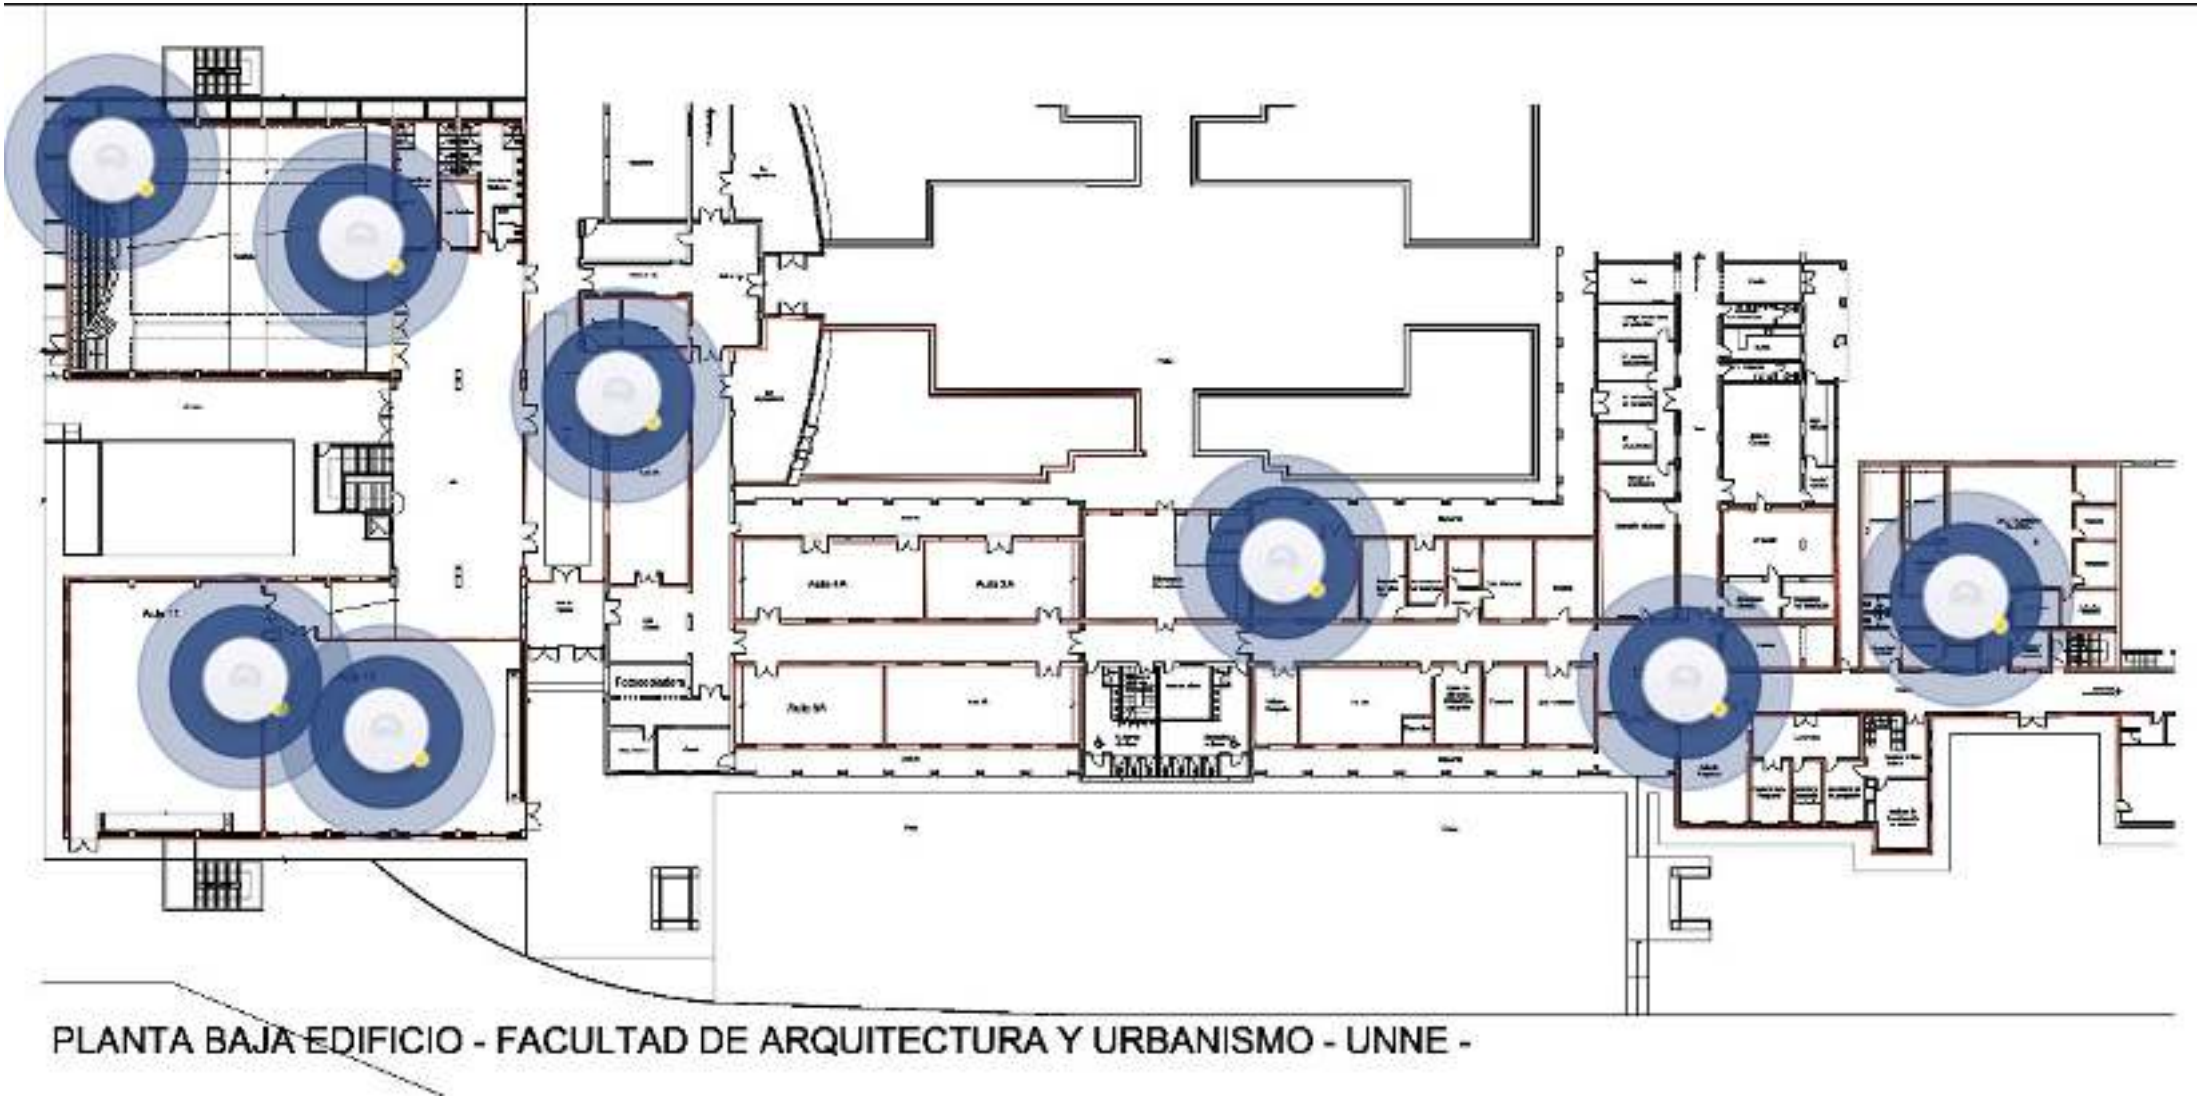
PLANTA BAJA EDIFICIO - FACULTAD DE ARQUITECTURA Y URBANISMO - UNNE -

Aula 4A
Aula 2A
Aula 3A
PLANTA BAJA EDIFICIO - FACULTAD DE ARQUITECTURA Y URBANISMO - UNNE -

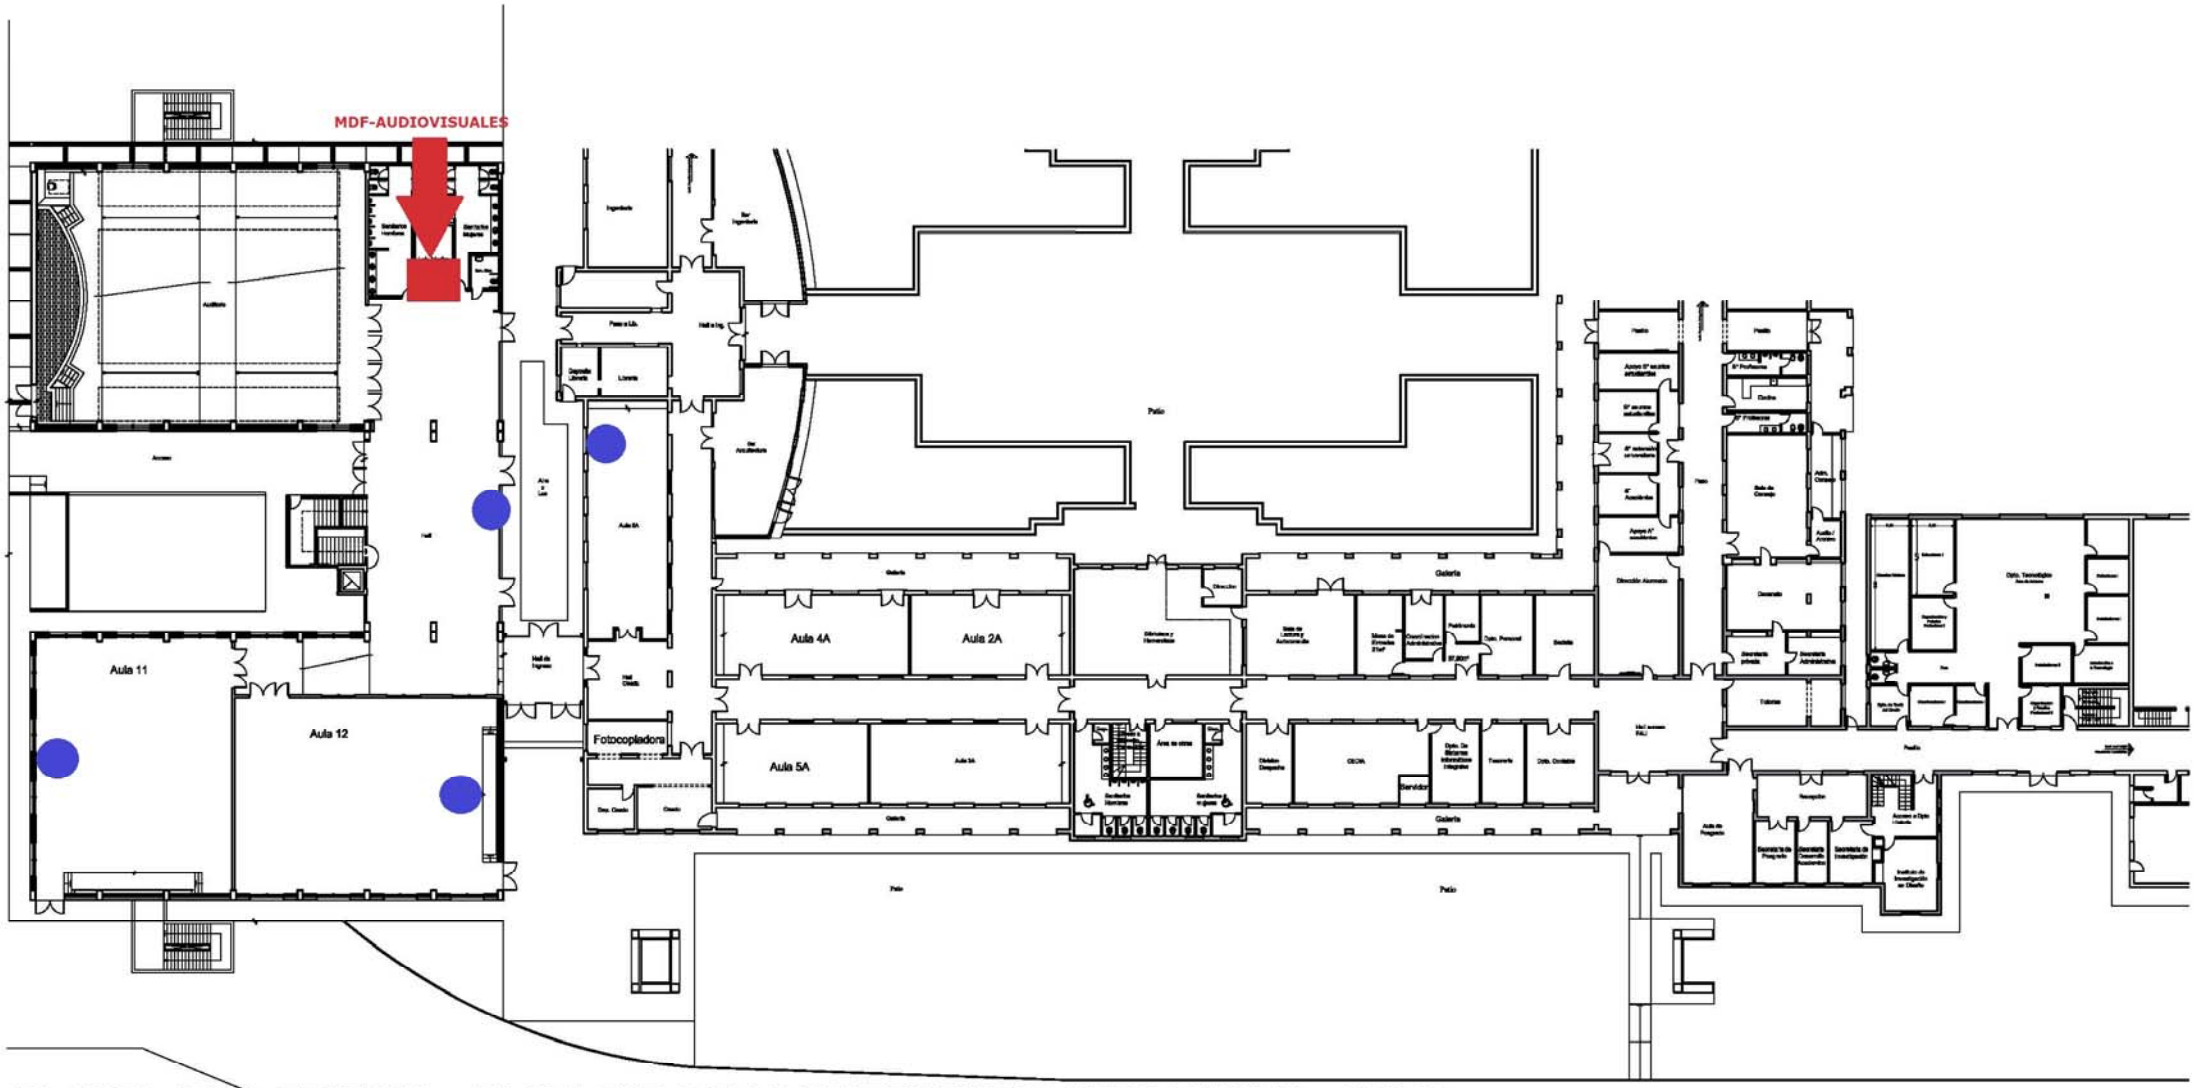

PLANTA BAJA EDIFICIO - FACULTAD DE ARQUITECTURA Y URBANISMO - UNNE -

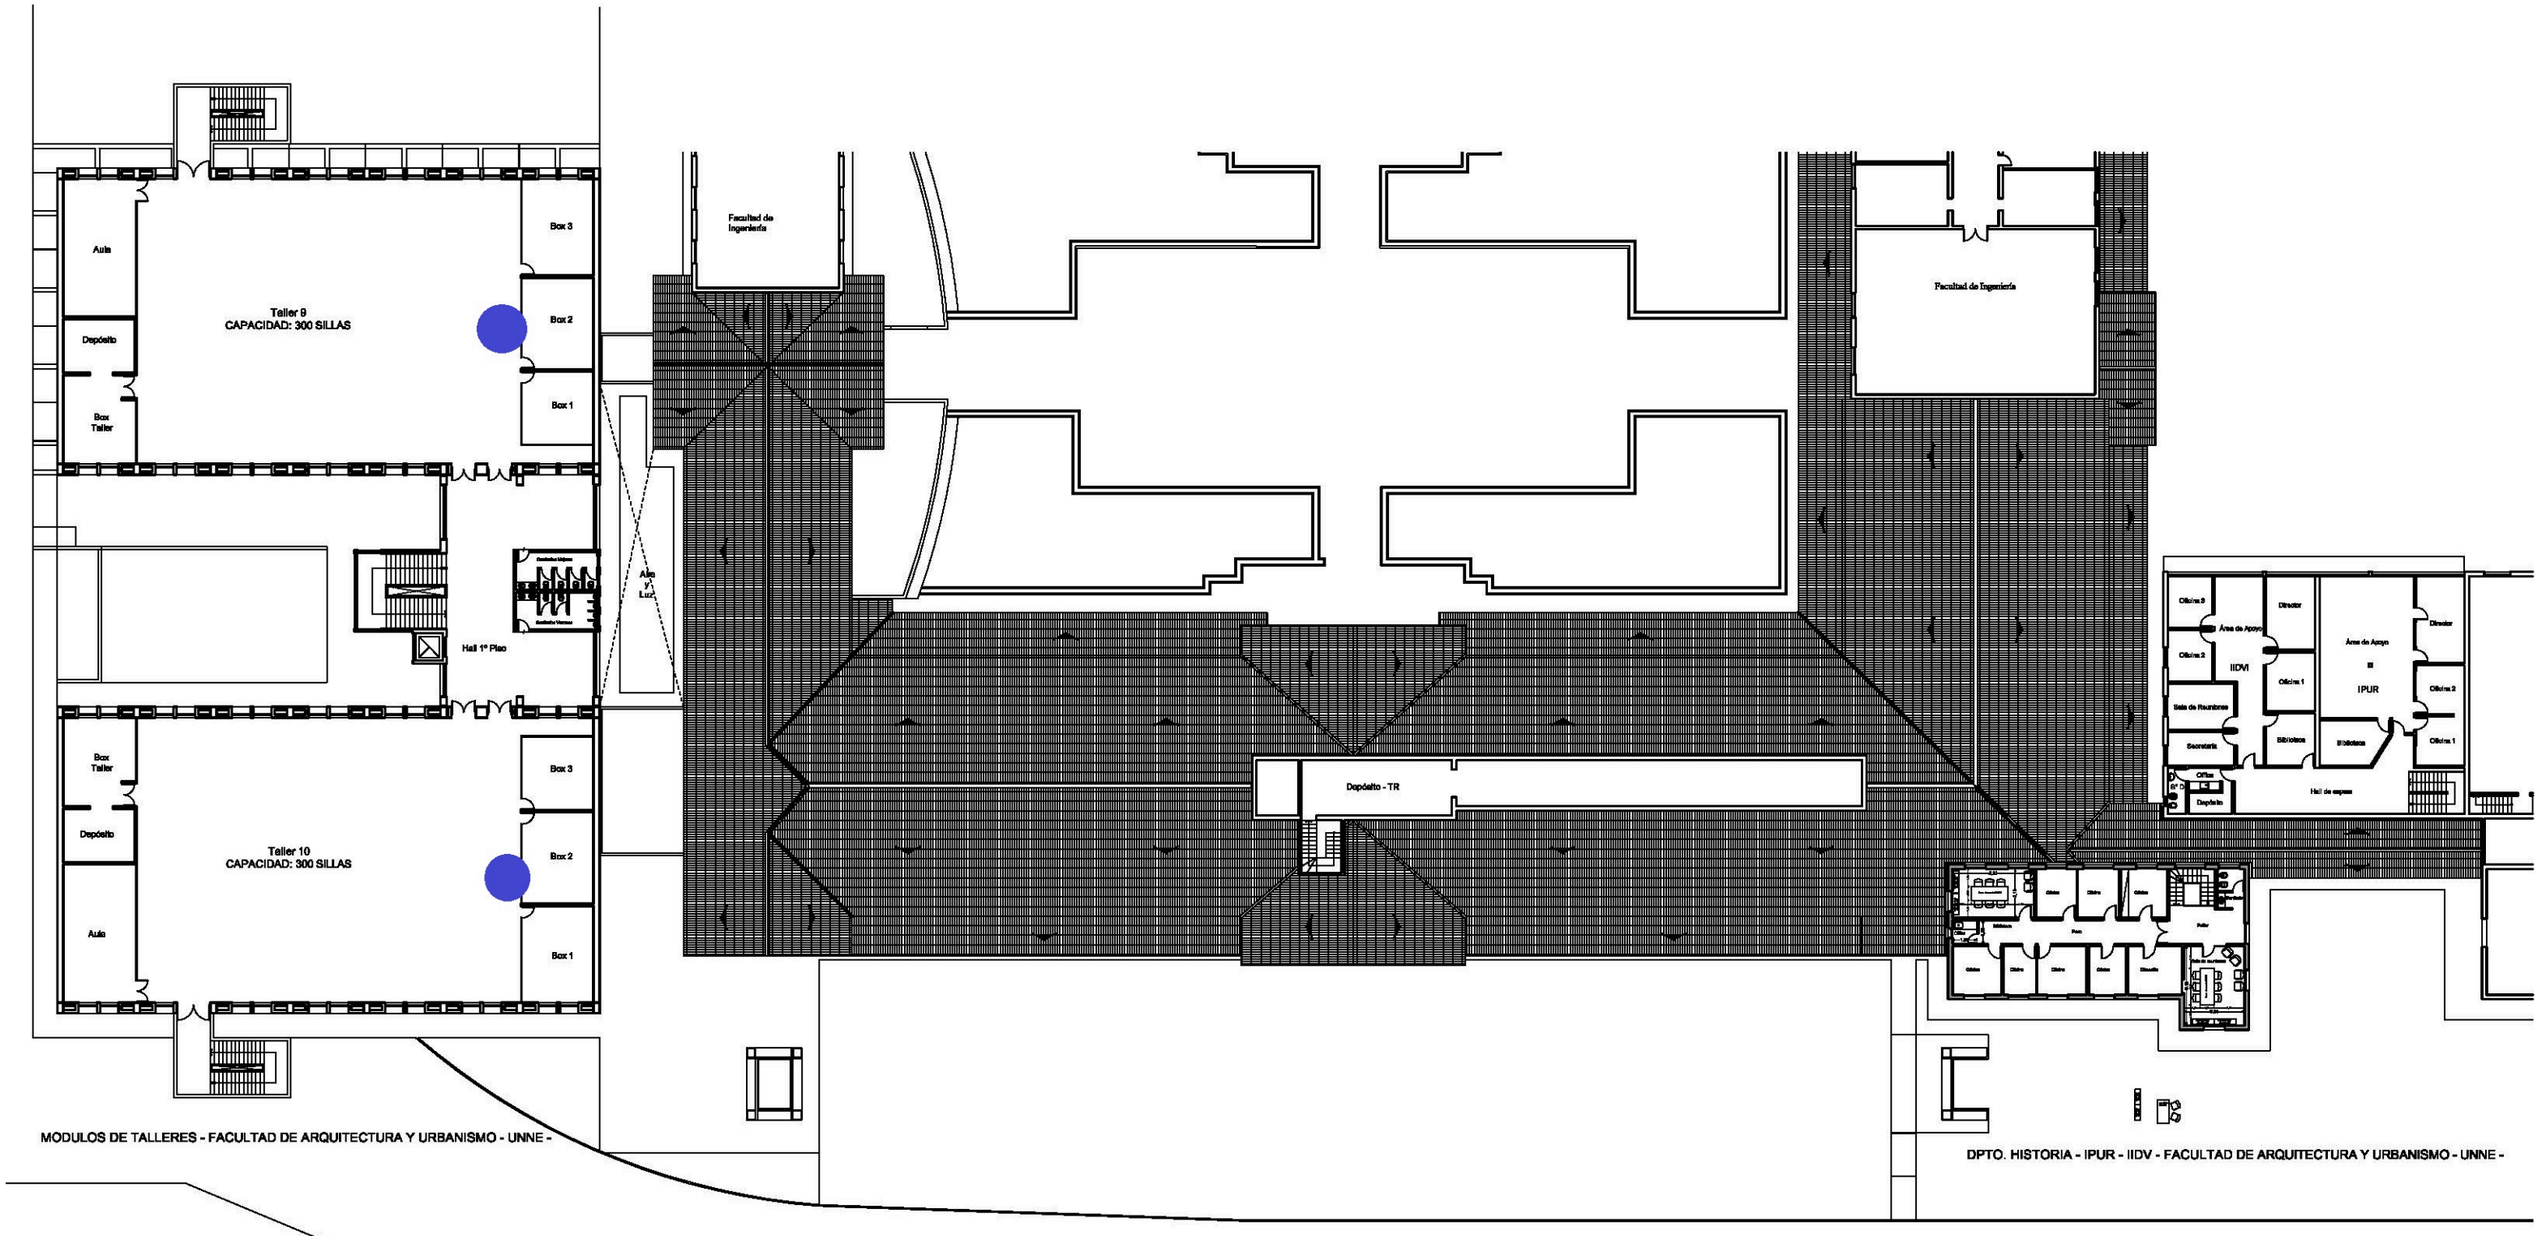

PLANTA 1° PISO EDIFICIO - FACULTAD DE ARQUITECTURA Y URBANISMO - UNNE -

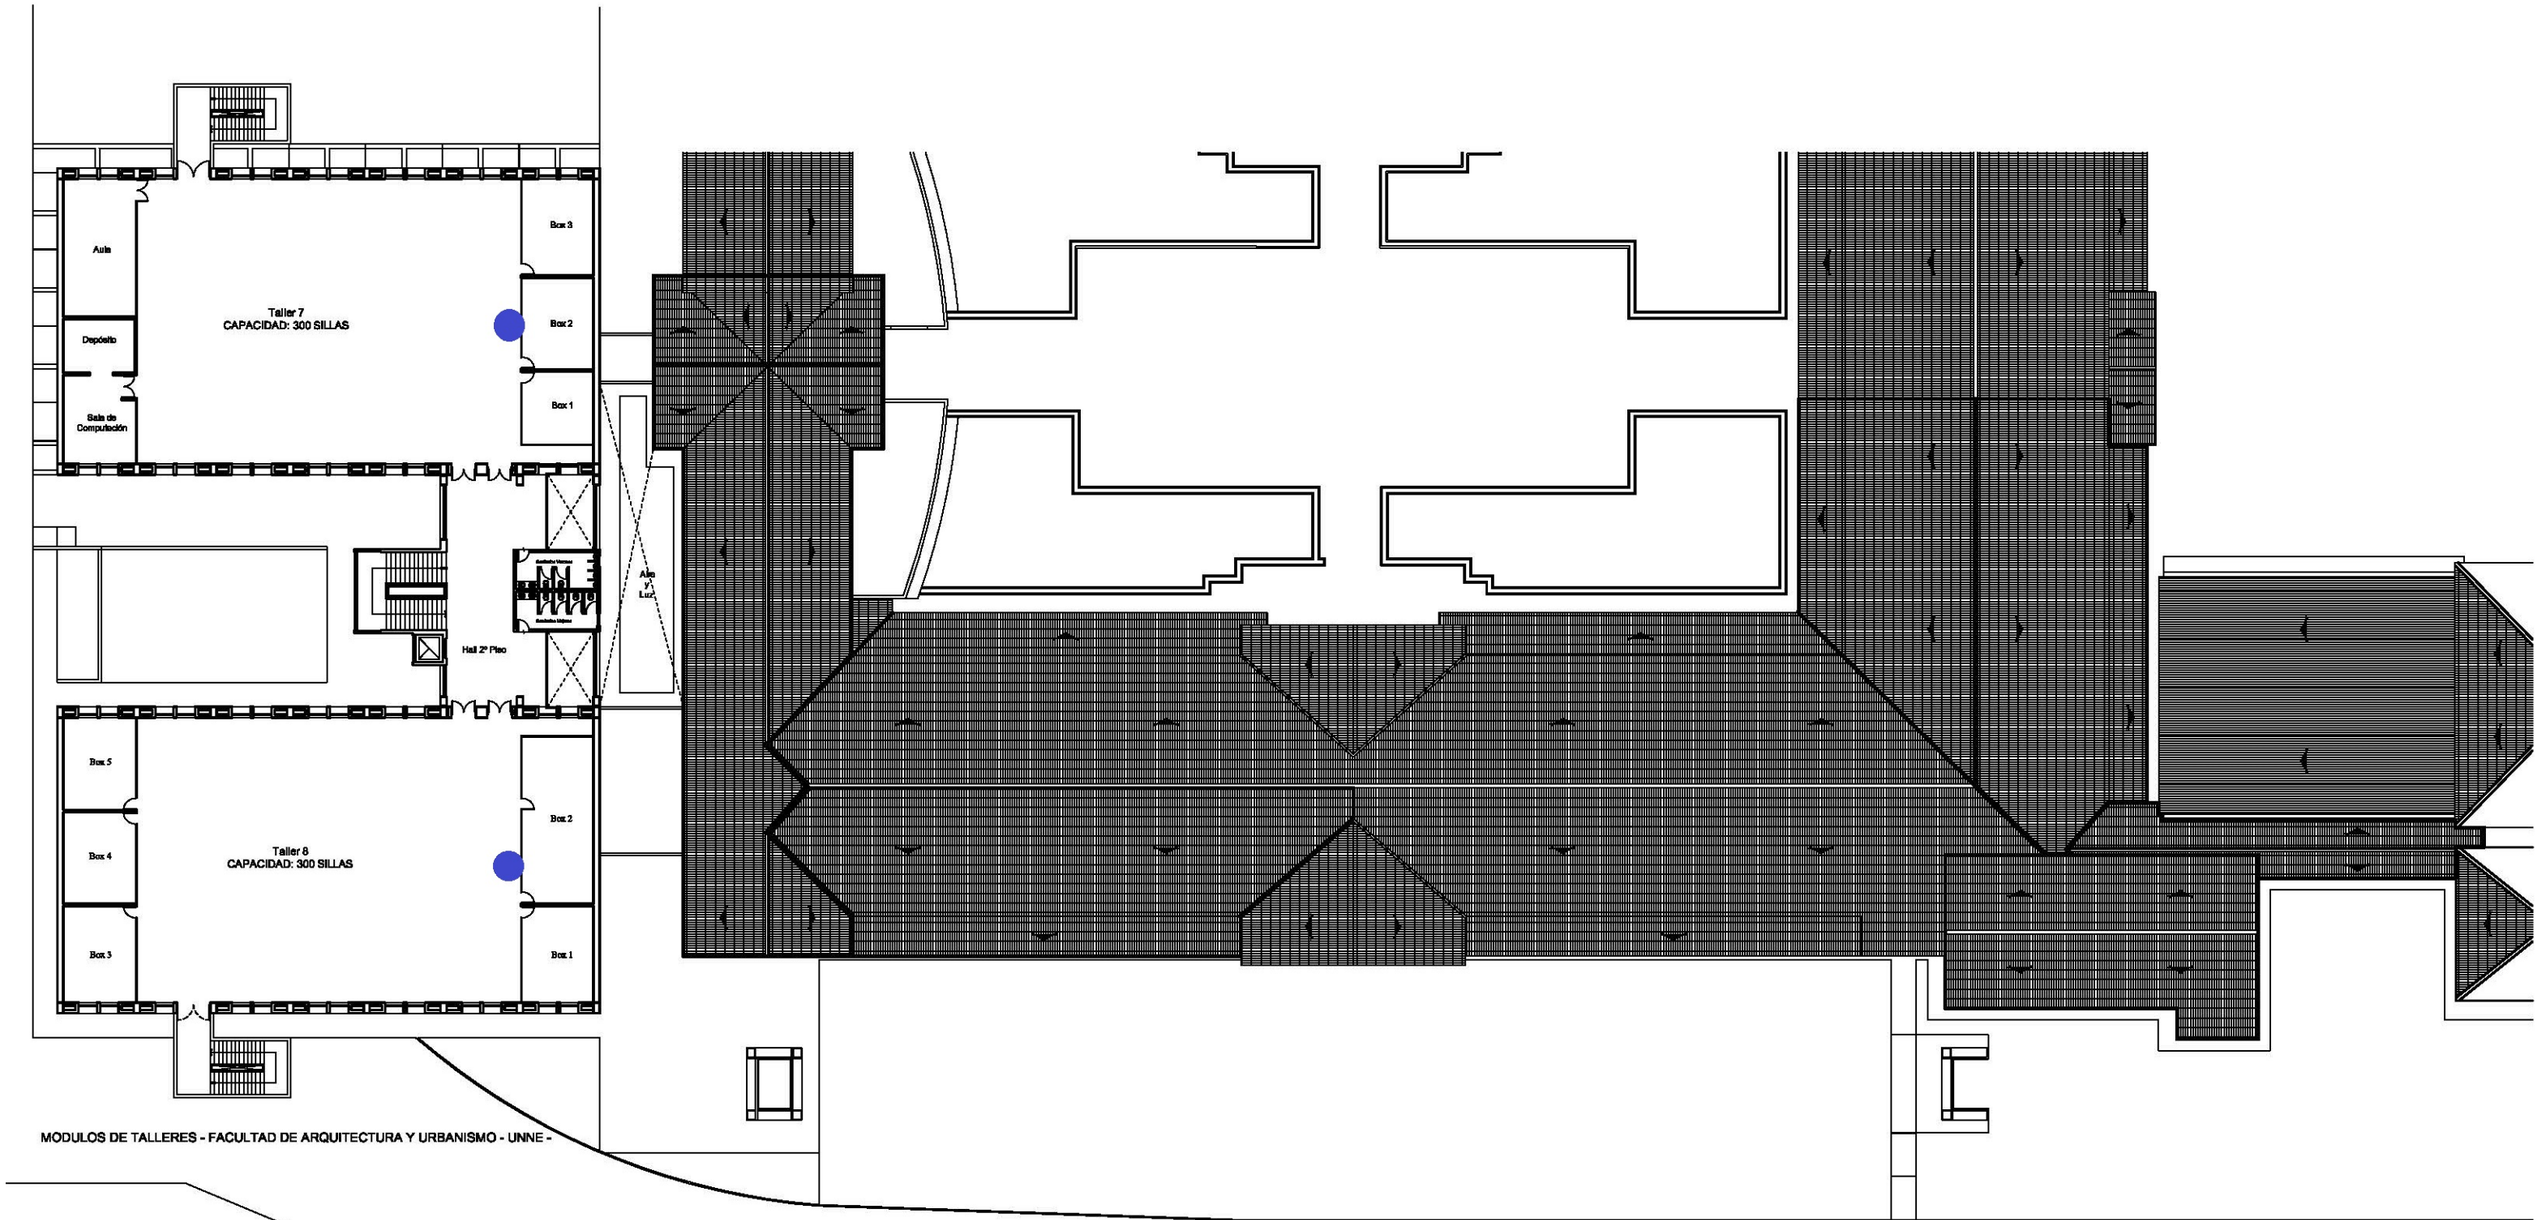

PLANTA 2° PISO EDIFICIO - FACULTAD DE ARQUITECTURA Y URBANISMO - UNNE -