PLANTA 1° PISO EDIFICIO - FACULTAD DE ARQUITECTURA Y URBANISMO - UNNE -

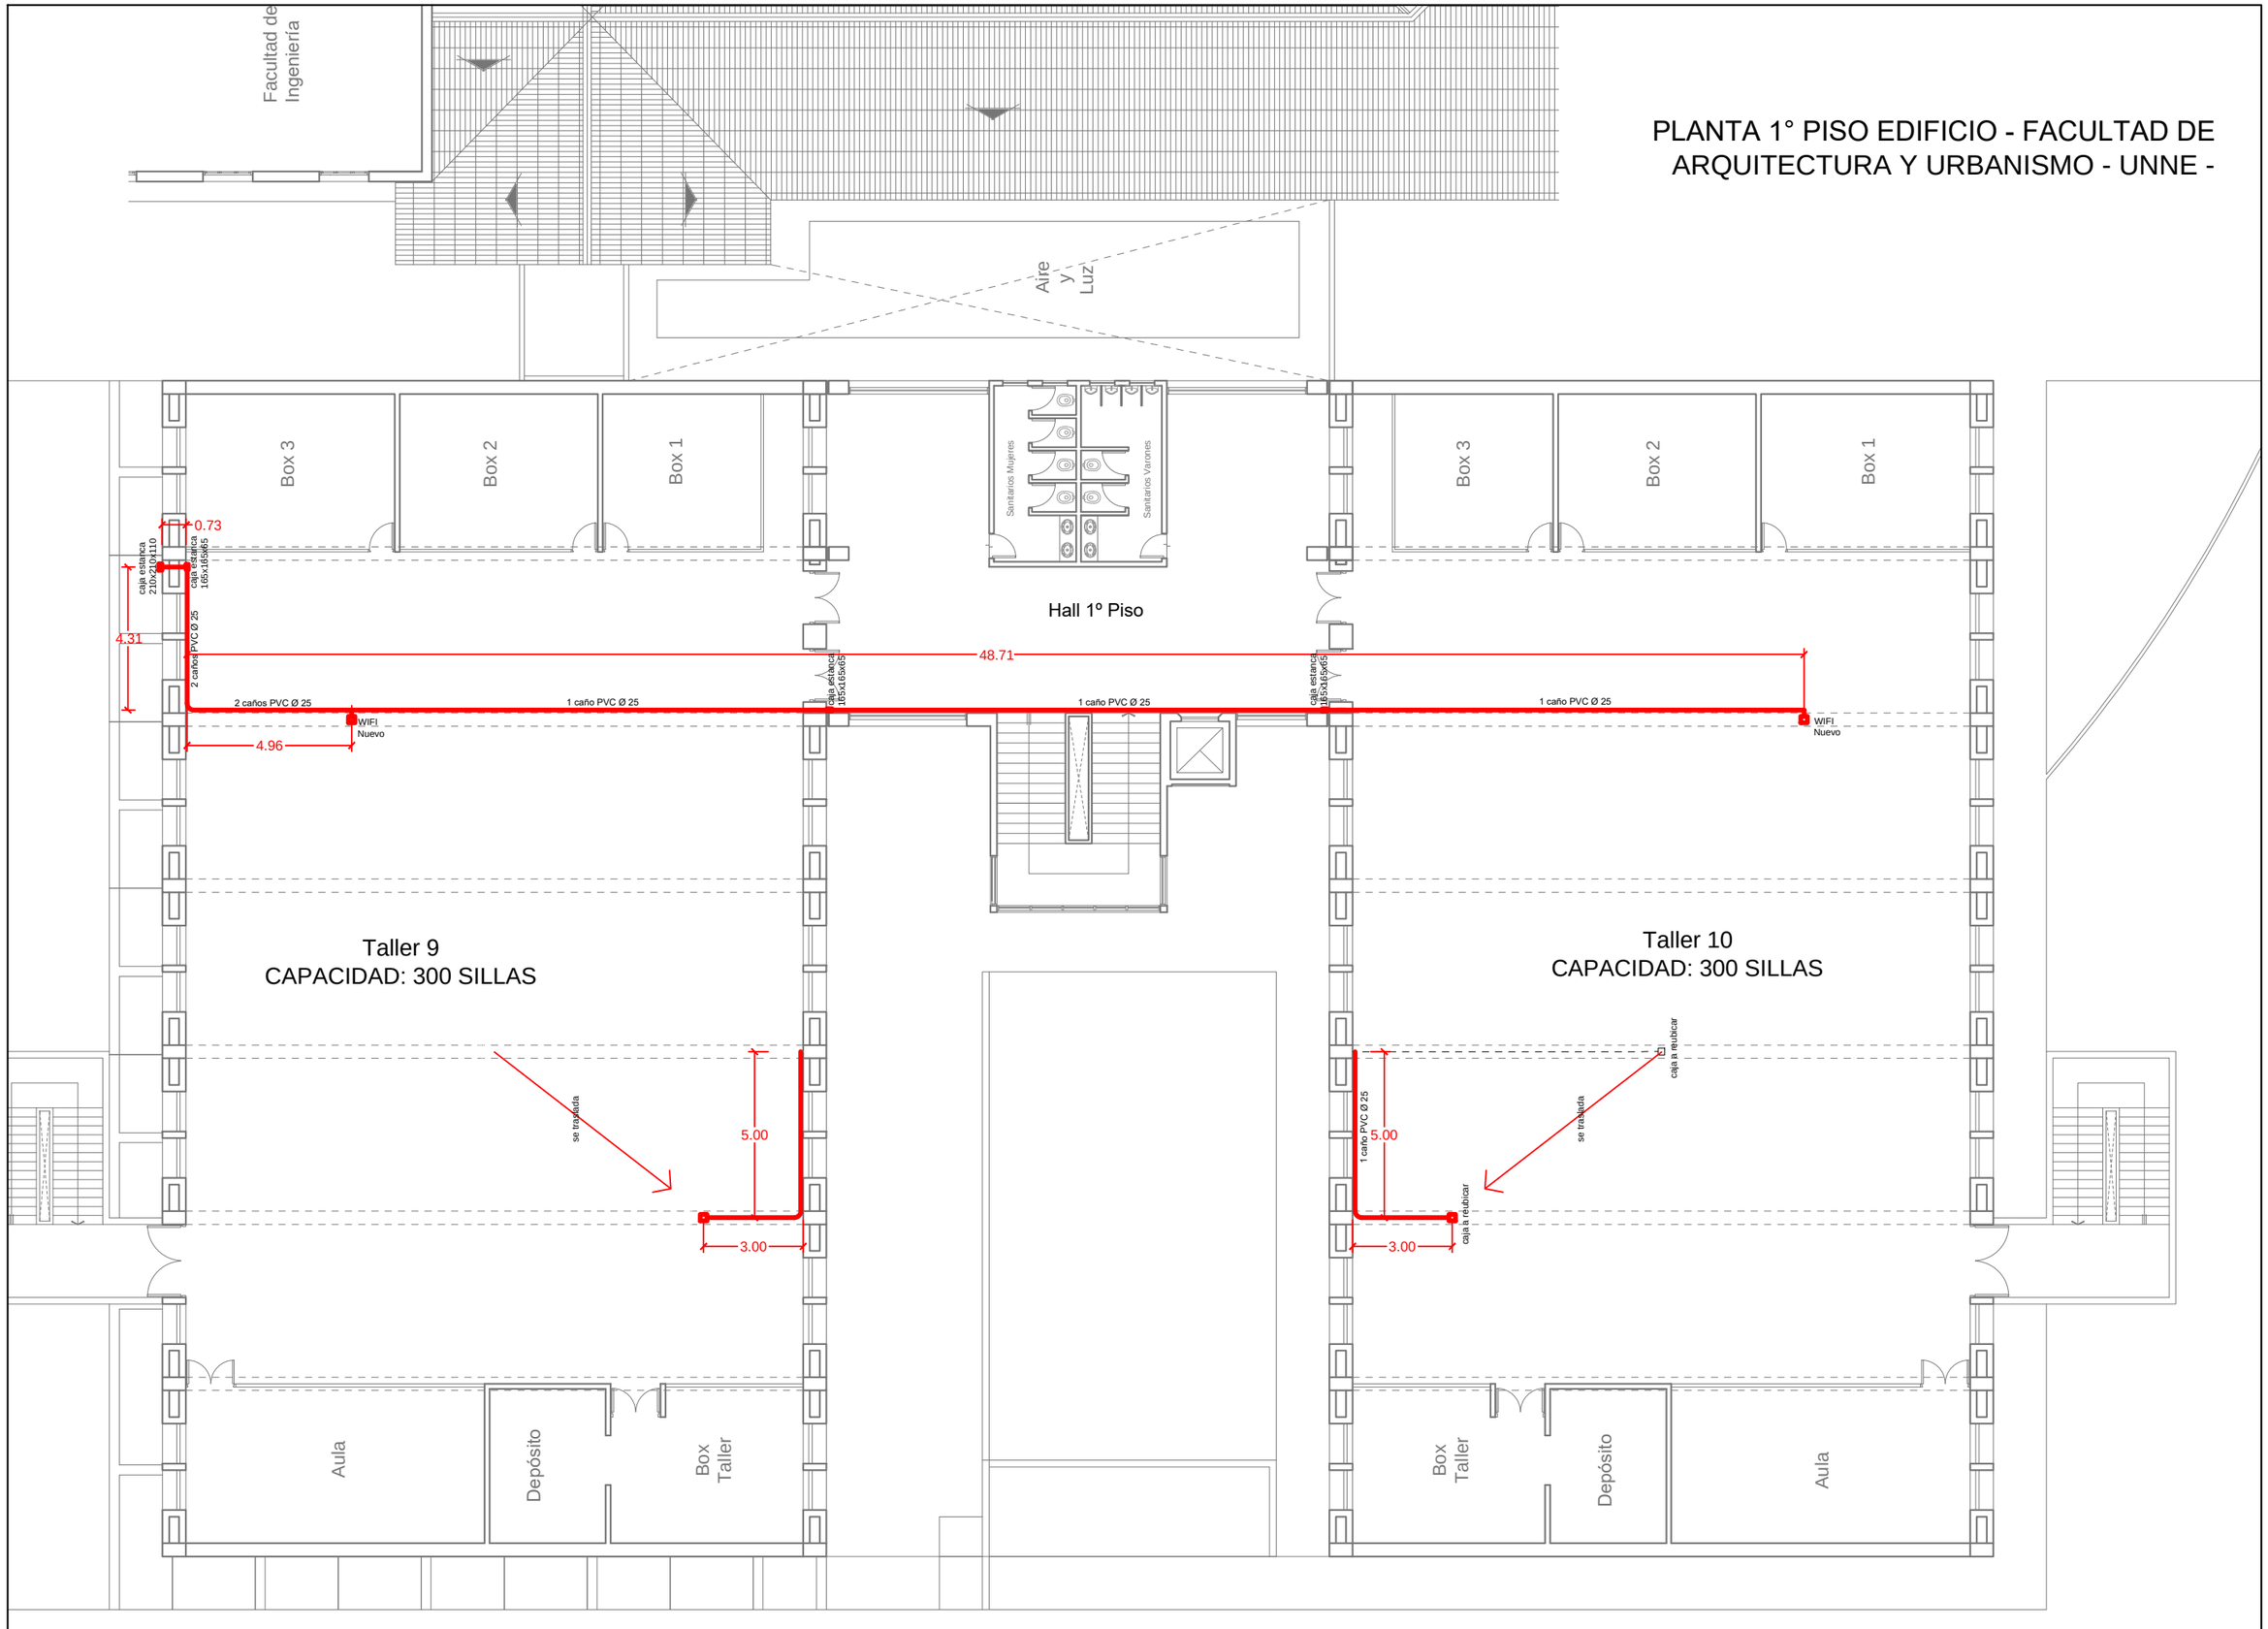

PLANTA 2° PISO EDIFICIO - FACULTAD DE ARQUITECTURA Y URBANISMO - UNNE -

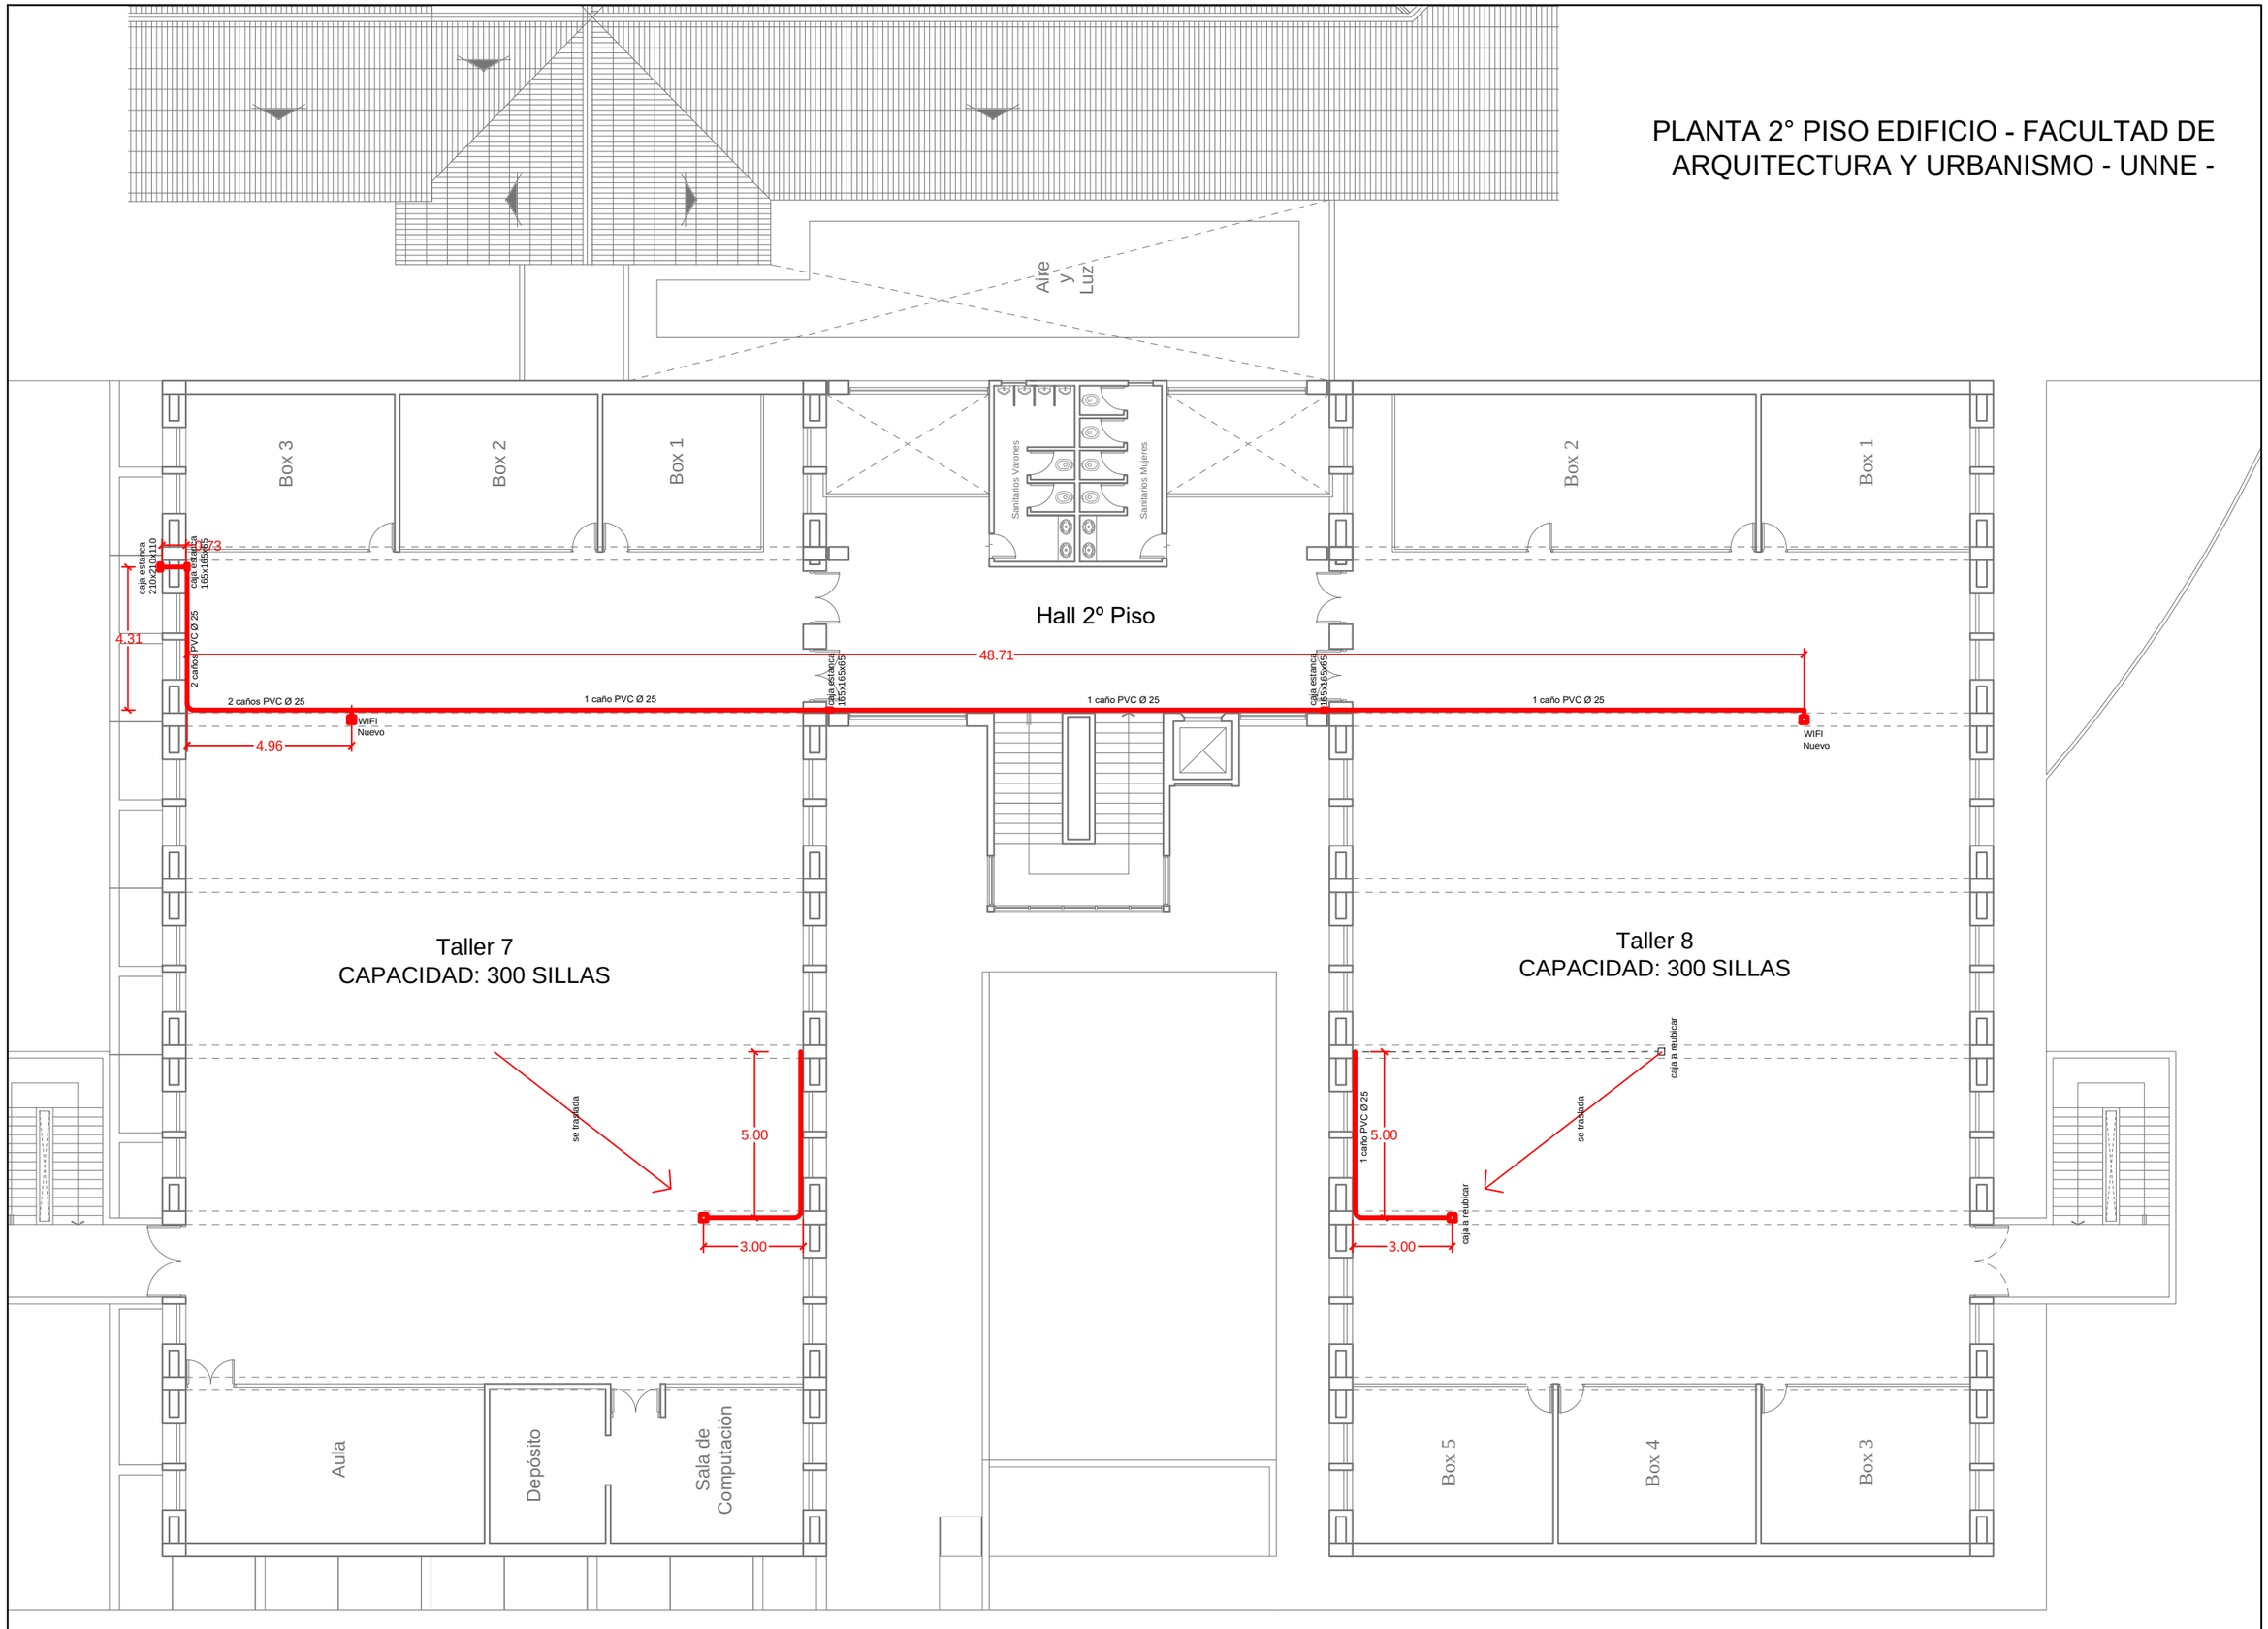

PLANTA BAJA EDIFICIO - FACULTAD DE ARQUITECTURA Y URBANISMO - UNNE

Aula 6A

Ingeniería

Paso a Lib.

Librería

Deposito Librería

Hall Ceadu

Hall de Ingreso

Aire y Luz

Hall

Sanitarios Mujeres

San. Dísc.

Lab. Medios

Sanitarios Hombres

Auditorio

Acceso

Aula 12

Aula 11

7.69

1 caño PVC Ø 20

WiFi Nuevo

3.10

1 caño PVC Ø 40

7.09

1 caño PVC Ø 20

9.91

1 caño PVC Ø 20

4.46

1 caño PVC Ø 40

1.11

1 caño PVC Ø 40

caja estánca 150x150x85 Pared Existente

1.96

3.72

Cable UTP Cat. 6A sin cañeria

22.40

WiFi Nuevo

caja estánca 210x210x110 Montante

1 caño PVC Ø 40

+15.88
+14.85
+13.02
+9.98
+8.035
+4.995
+3.115
+0.075
-0.93
-0.265
-0.075
Azotea Inaccesible
Aula Taller
Aula Taller
Aula Taller
Sanitarios - Auditorio
Auditorio
2 caños PVC Ø 25
EXTERIOR
caja estanca 210x210x110
Montante
1 caño PVC Ø 40
INTERIOR
caja estanca 165x165x65
2 caños PVC Ø 25
EXTERIOR
caja estanca 210x210x110
Montante
1 caño PVC Ø 40
INTERIOR
caja estanca 165x165x65
caja estanca
210x210x110
Montante
1 caño PVC Ø 40
caja estanca
165x165x65
Rack
Existente
Cielorraso Acústico a definir
Falsa columna
de placa Durlock
e: 12,5 mm
Baños
Caballeros
Depósito
Baños
Damas
Mesada de marmol