


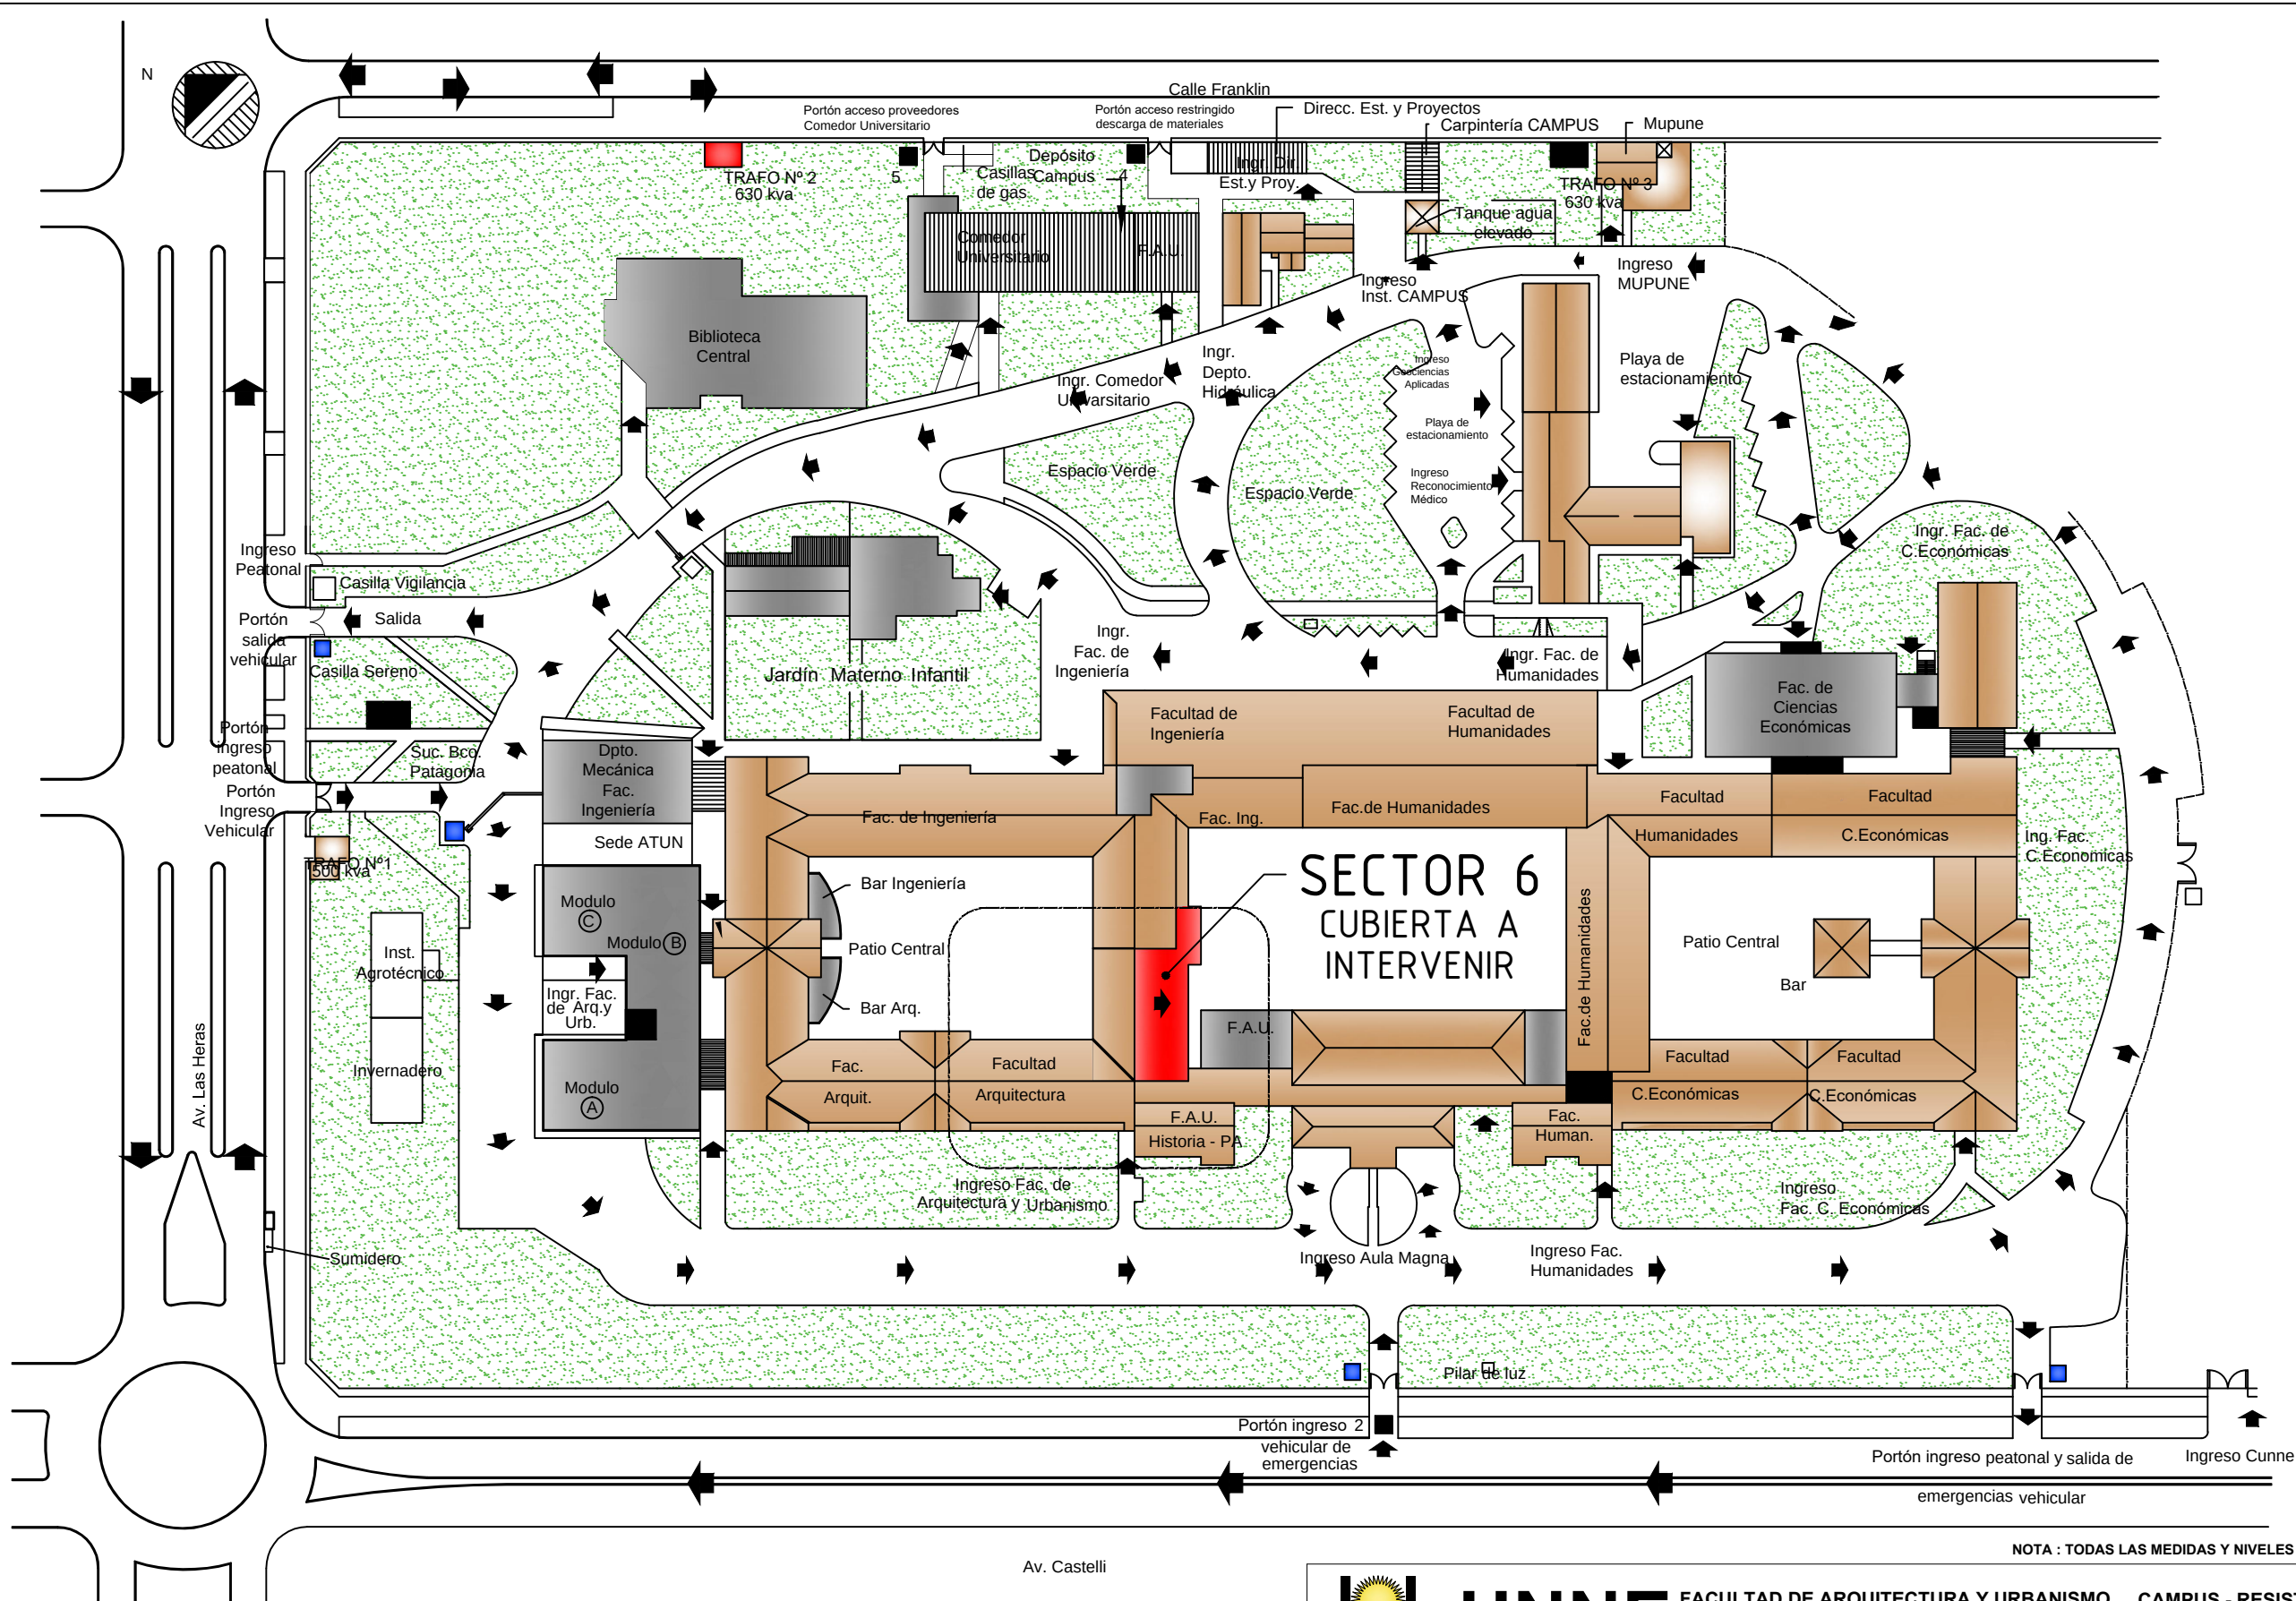

PLANIMETRIA PREDIO CAMPUS UNIVERSITARIO
Avenida Las Heras N° 727 Resistencia Chaco





FACULTAD DE ARQUITECTURA Y URBANISMO

CAMPUS - RESISTENCIA - CHACO

DEPARTAMENTO DE PROYECTO Y DISEÑO DE OBRAS

Decano	Dr. Arq. Burgos, Carlos E.	OBRA: COLOCACIÓN DE CHAPA AUTOPORTANTE SOBRE ENTABLONADO EXISTENTE EN SECTOR 6 DECANATO, SECRETARÍA ADMINISTRATIVA Y OTRAS DEPENDENCIAS FACULTAD DE ARQUITECTURA Y URBANISMO.	Fecha: 8/2026
Secretario Administrativo	Cr. Trangoni, Luciano		PLANO N°:
A/C Departamento de Proyecto y Diseño de Obras	Arq. Vallejos Antonio J.		01
Relevamiento Proyecto	Arq. Vallejos Antonio J. Arq. Llana, Jorge A.	PLANO: PLANIMETRIA DEL SECTOR	
UBICACION: FACULTAD DE ARQUITECTURA Y URBANISMO - CAMPUS UNIVERSITARIO RCIA CHACO. DIRECCIÓN: AV. LAS HERAS N° 727 - RCIA - CHACO			

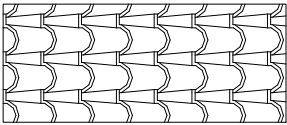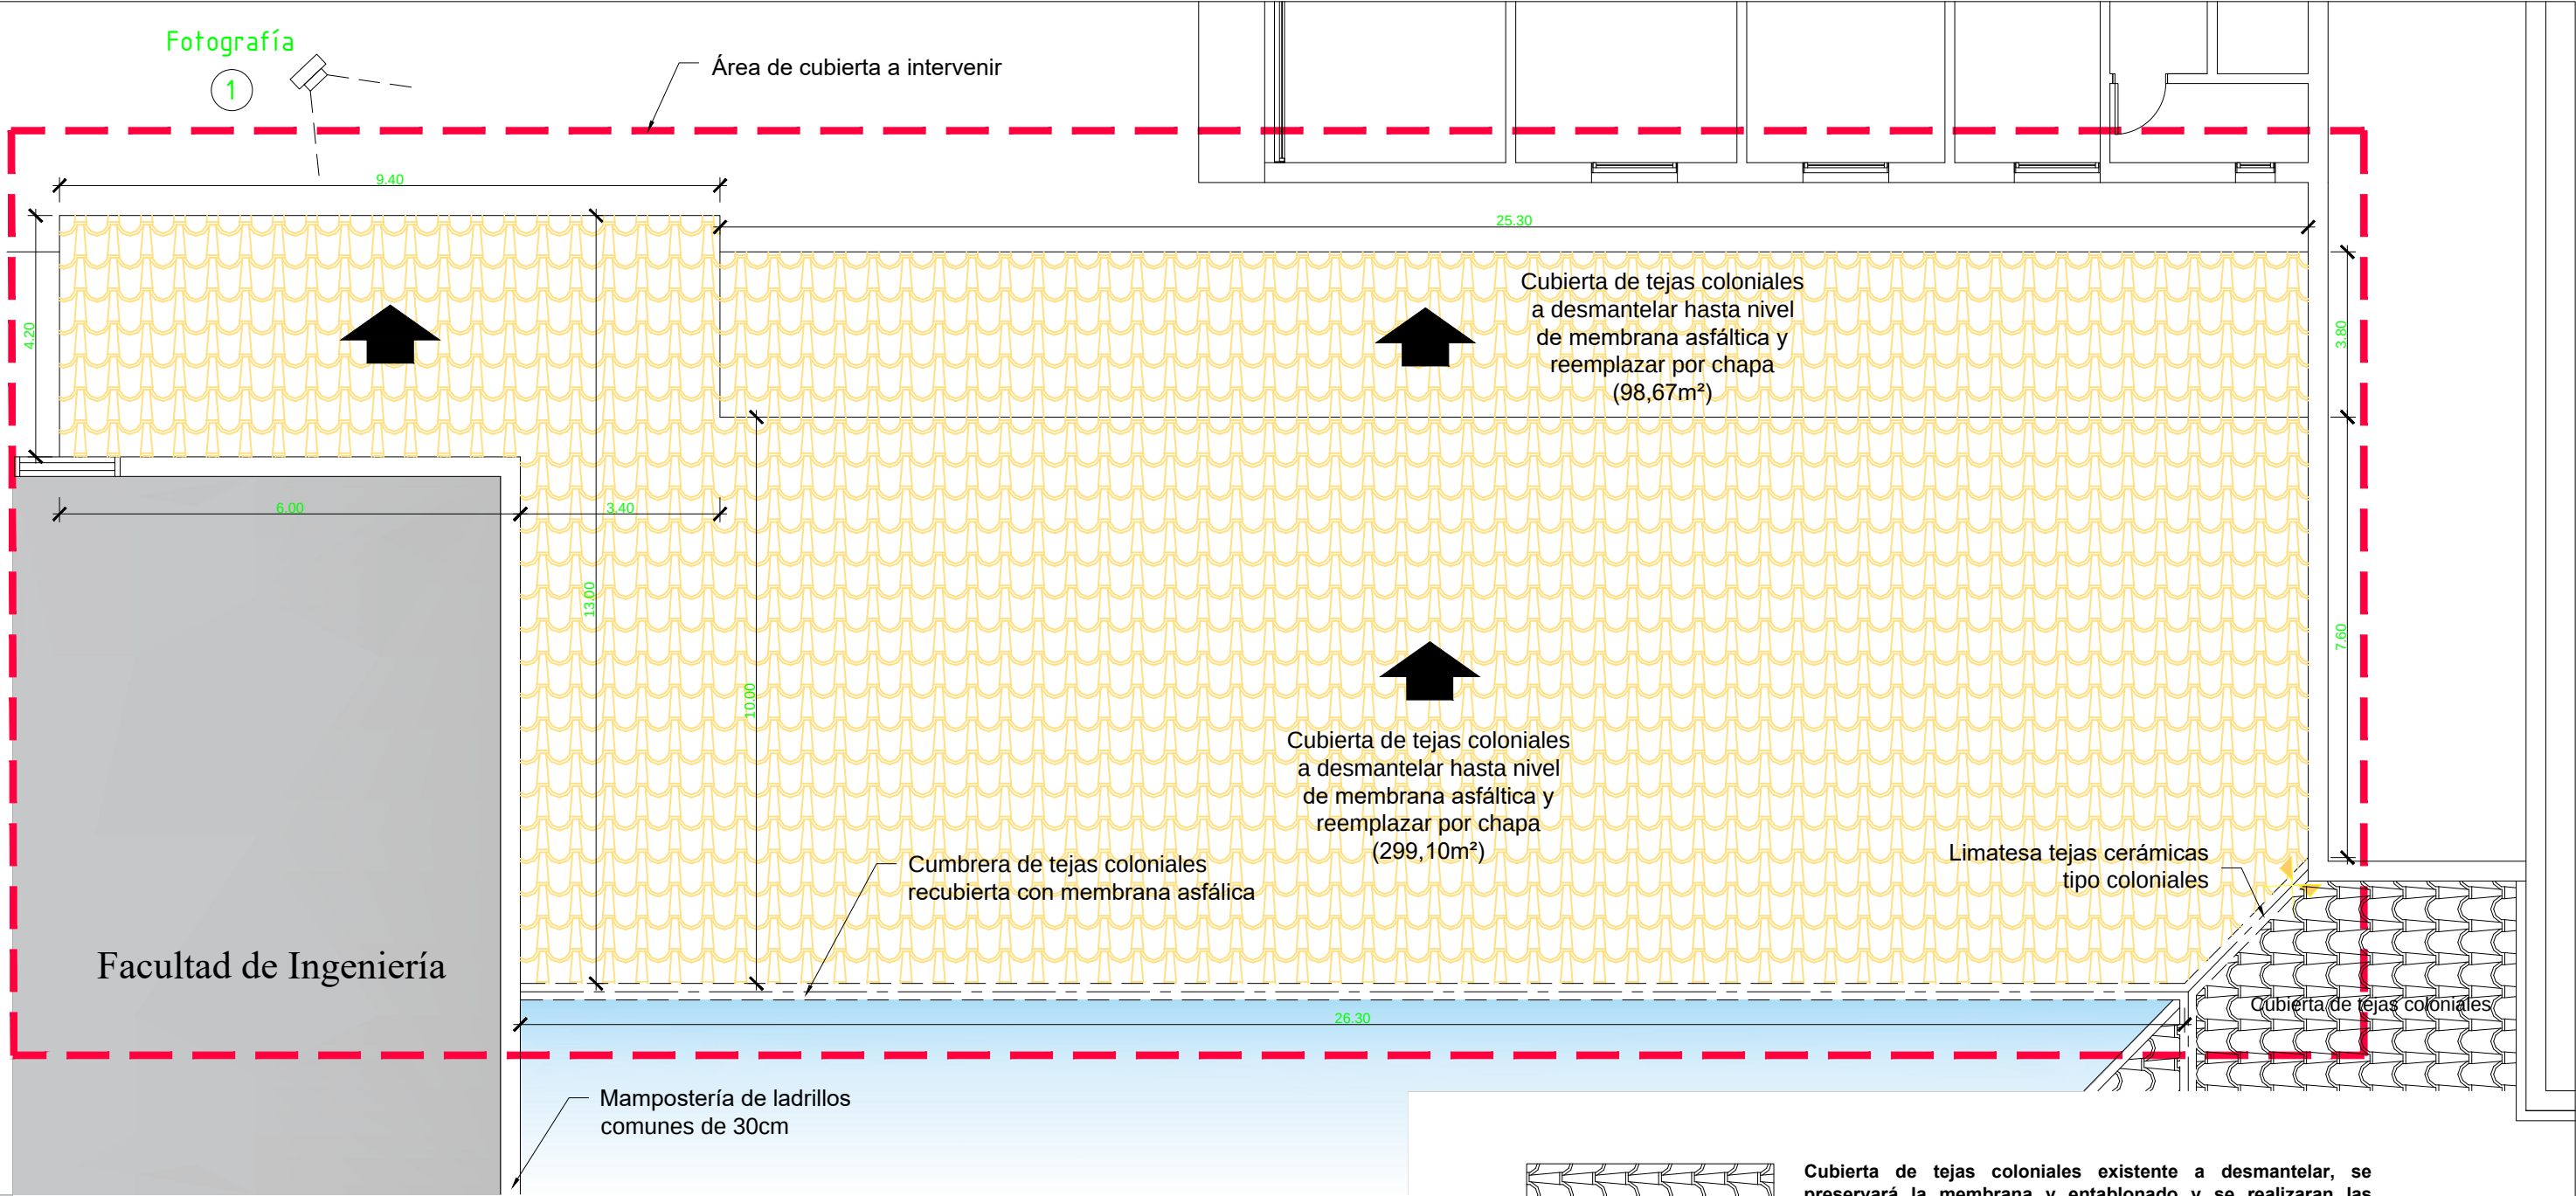

Cubierta de tejas coloniales existente a dismantelar, se preservará la membrana y entablonado y se realizaran las reparaciones necesarias para dejarlos en buen estado. El techado de realizará con chapa AU-L1 color rojo y estructura de perfiles C galvanizados.



FOTOGRAFIA 1 _ Area de cubierta a intervenir. Faldon Decanato Facultad de Arquitectura y Urbanismo.




PLANTA DE TECHOS_ESC 1:100

RELEVAMIENTO SITUACION ACTUAL


NOTA : TODAS LAS MEDIDAS Y NIVELES SE VERIFICARAN EN OBRA

 UNNE FACULTAD DE ARQUITECTURA Y URBANISMO CAMPUS - RESISTENCIA - CHACO DEPARTAMENTO DE PROYECTO Y DISEÑO DE OBRAS			
Decano	Dr. Arq. Burgos, Carlos E.	OBRA: COLOCACIÓN DE CHAPA AUTOPORTANTE SOBRE ENTABLONADO EXISTENTE EN SECTOR 6 DECANATO, SECRETARIA ADMINISTRATIVA Y OTRAS DEPENDENCIAS FACULTAD DE ARQUITECTURA Y URBANISMO. PLANO: RELEVAMIENTO CUBIERTA UBICACION: FACULTAD DE ARQUITECTURA Y URBANISMO - CAMPUS UNIVERSITARIO RCIA CHACO. DIRECCIÓN: AV. LAS HERAS N° 727 - RCIA - CHACO	Fecha: 8/2026
Secretario Administrativo	Cr. Trangoni, Luciano		PLANO N°:
A/C Departamento de Proyecto y Diseño de Obras	Arq. Vallejos Antonio J.		02
Relevamiento Proyecto	Arq. Vallejos Antonio J. Arq. Llana, Jorge A.		

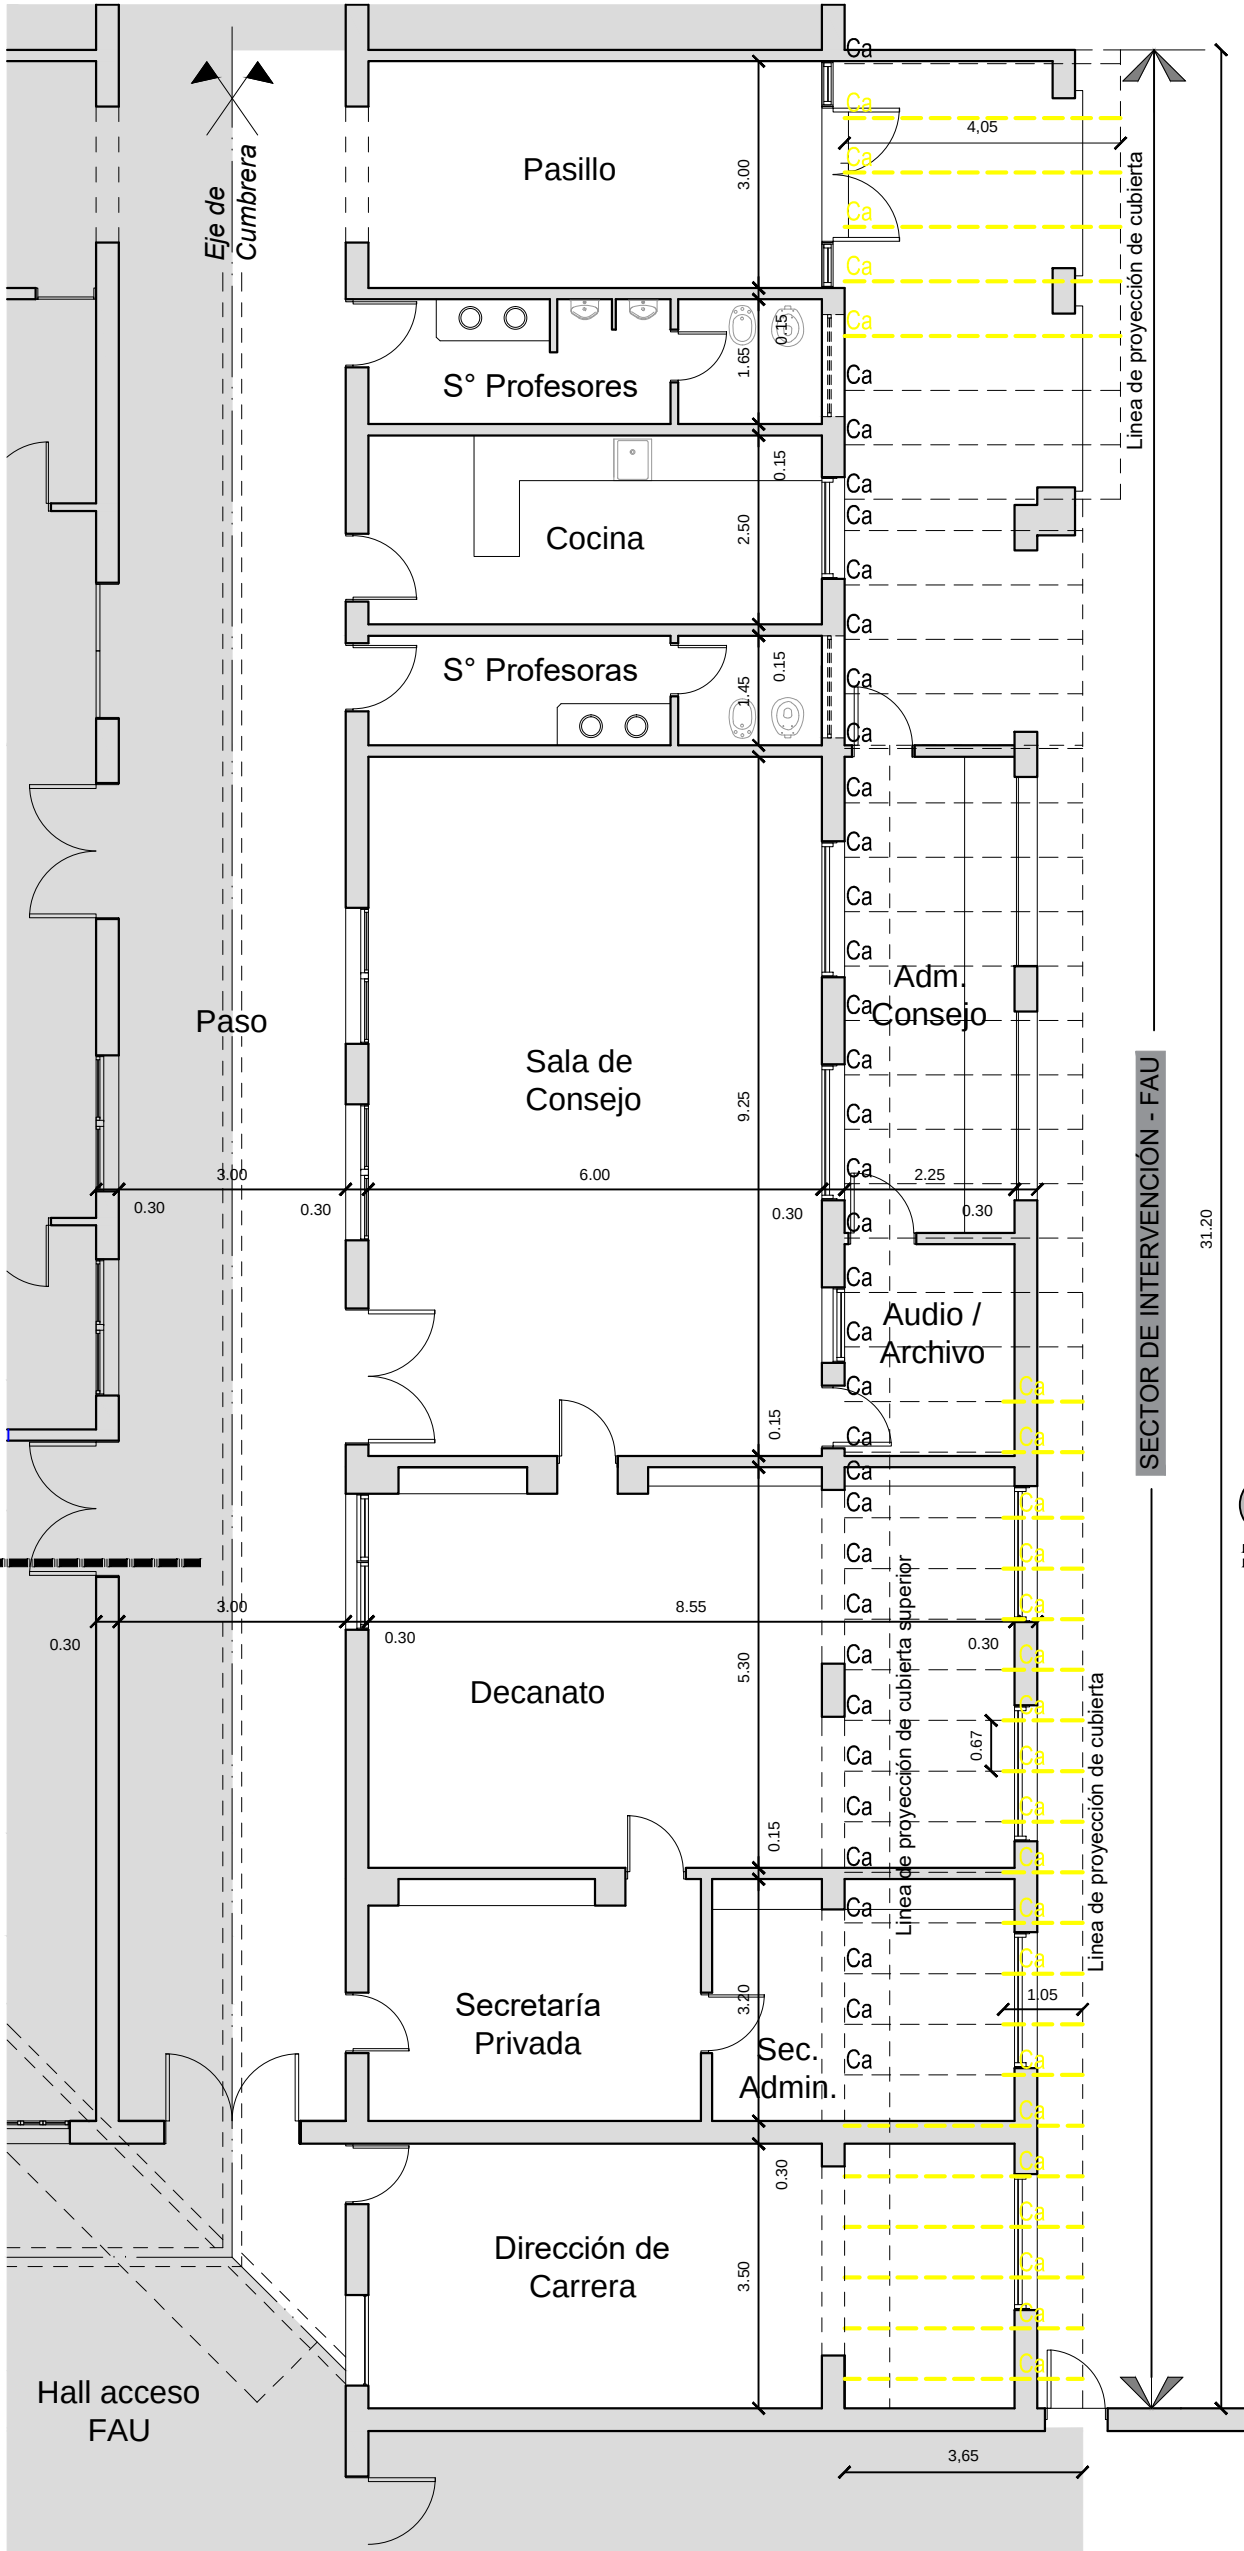


PLANTA - DEMOLICIÓN DE CUBIERTA DE TEJA SECTOR SECRETARIA DE CONSEJO

- REFERENCIAS
- Cabios existentes (Ca)
 - Cabios a demoler (Ca)
 - Cabios a colocar (Ca)

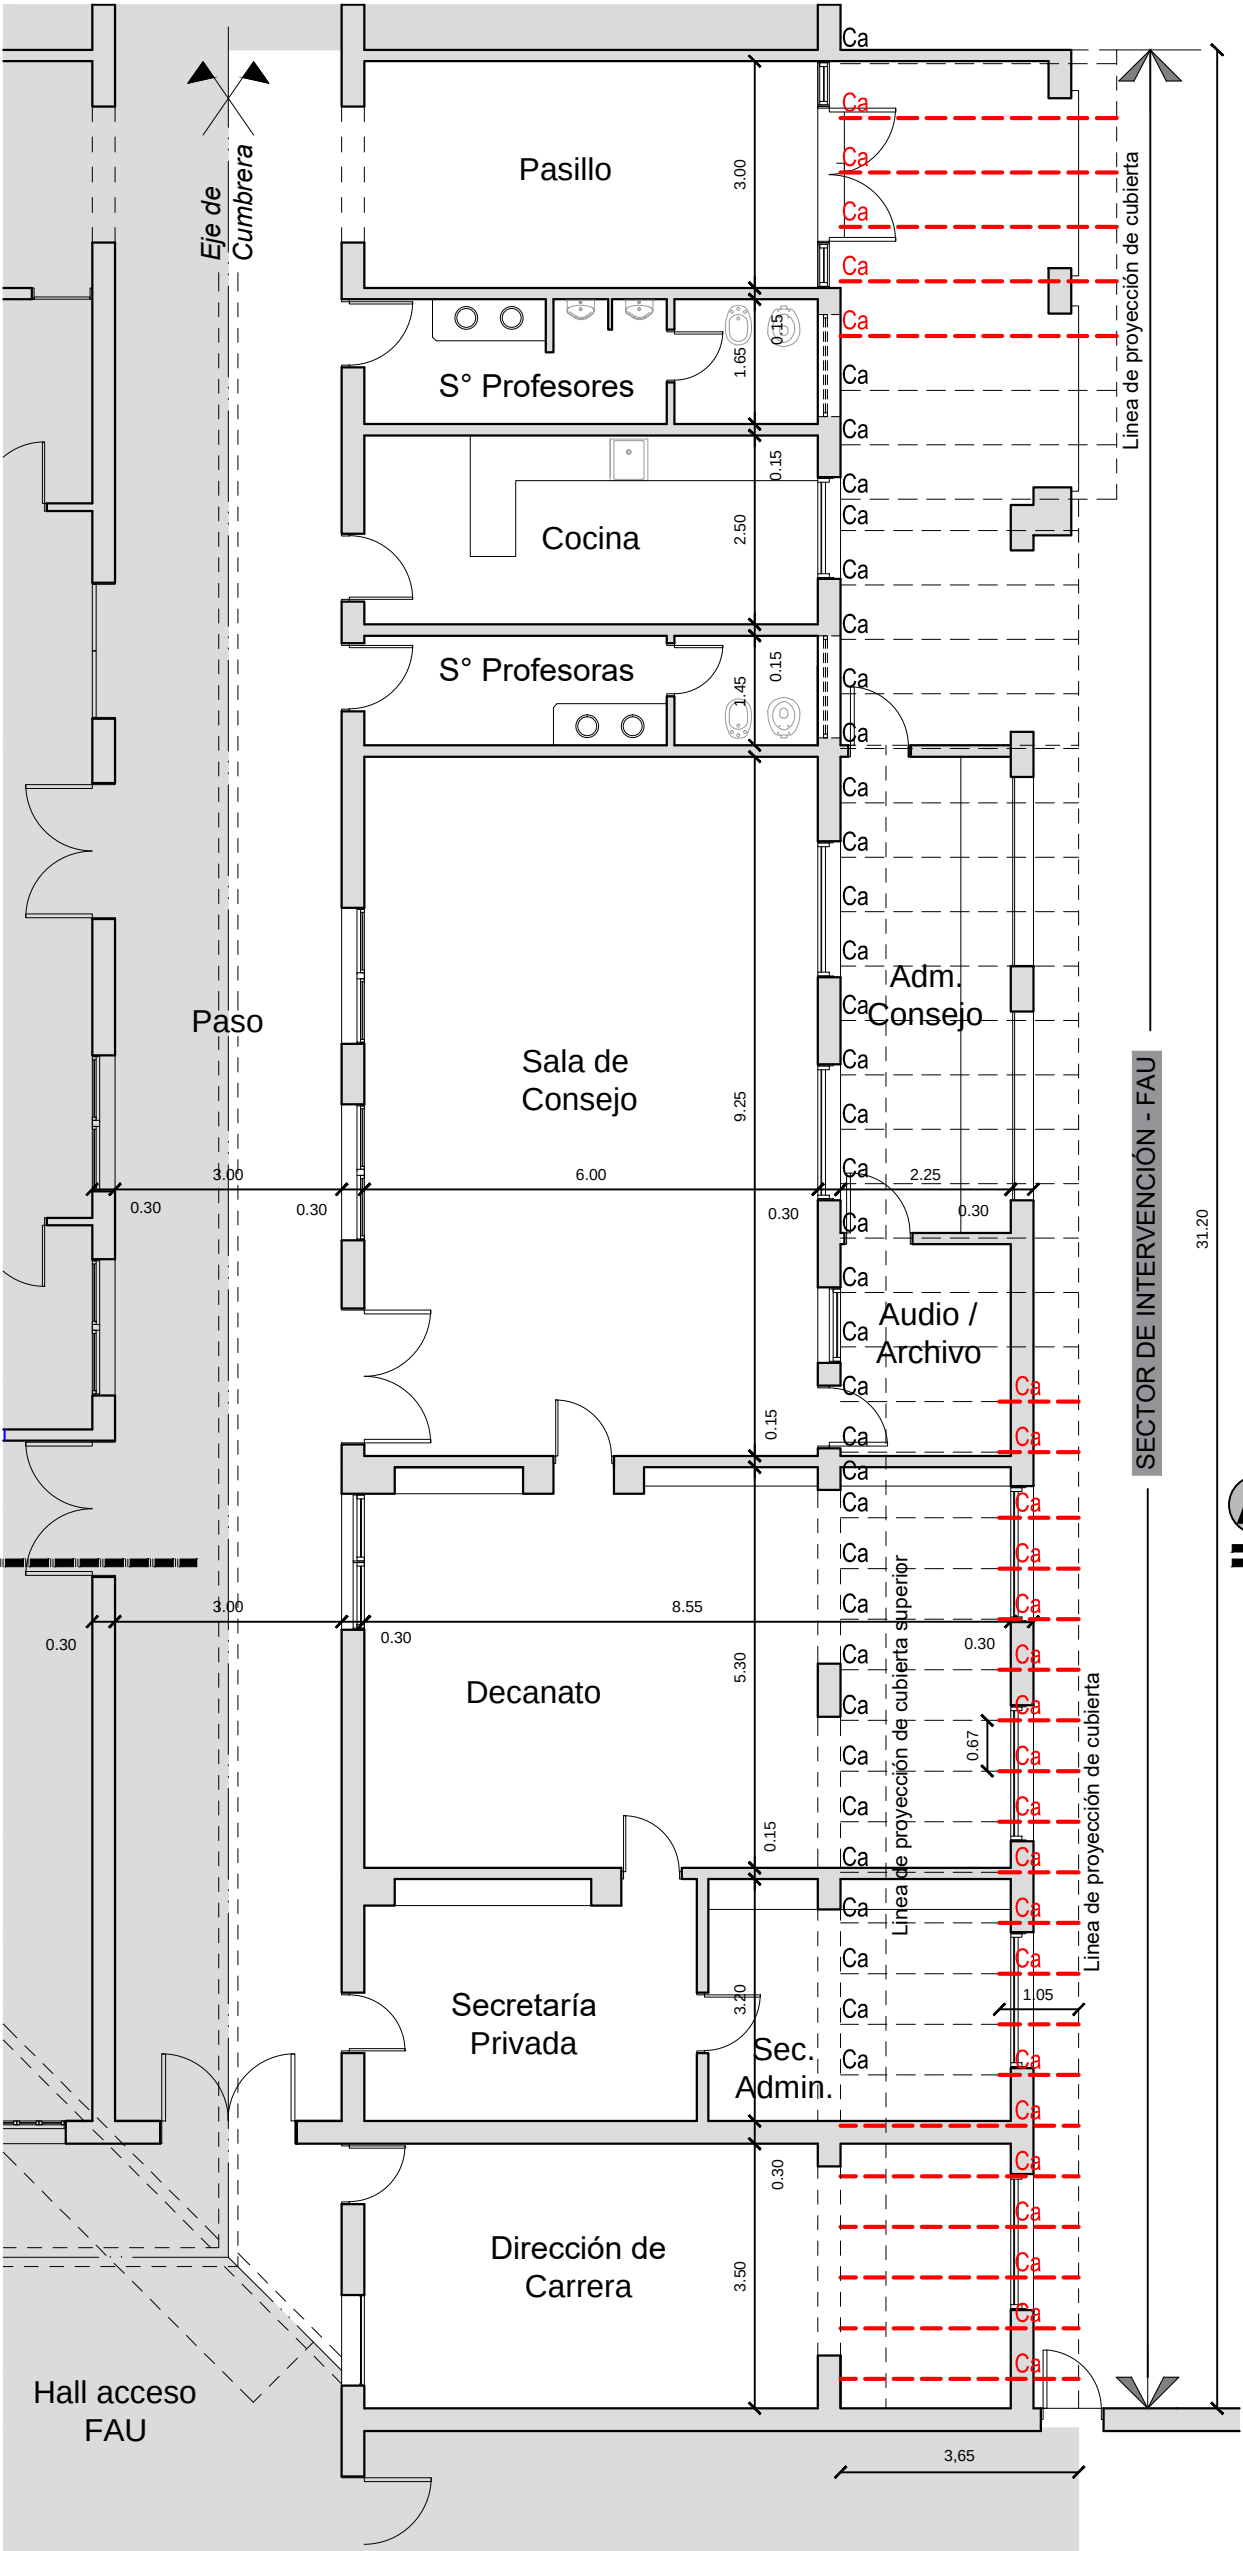



PLANTA - CONSTRUCCION DE CUBIERTA DE TEJA SECTOR SECRETARIA DE CONSEJO

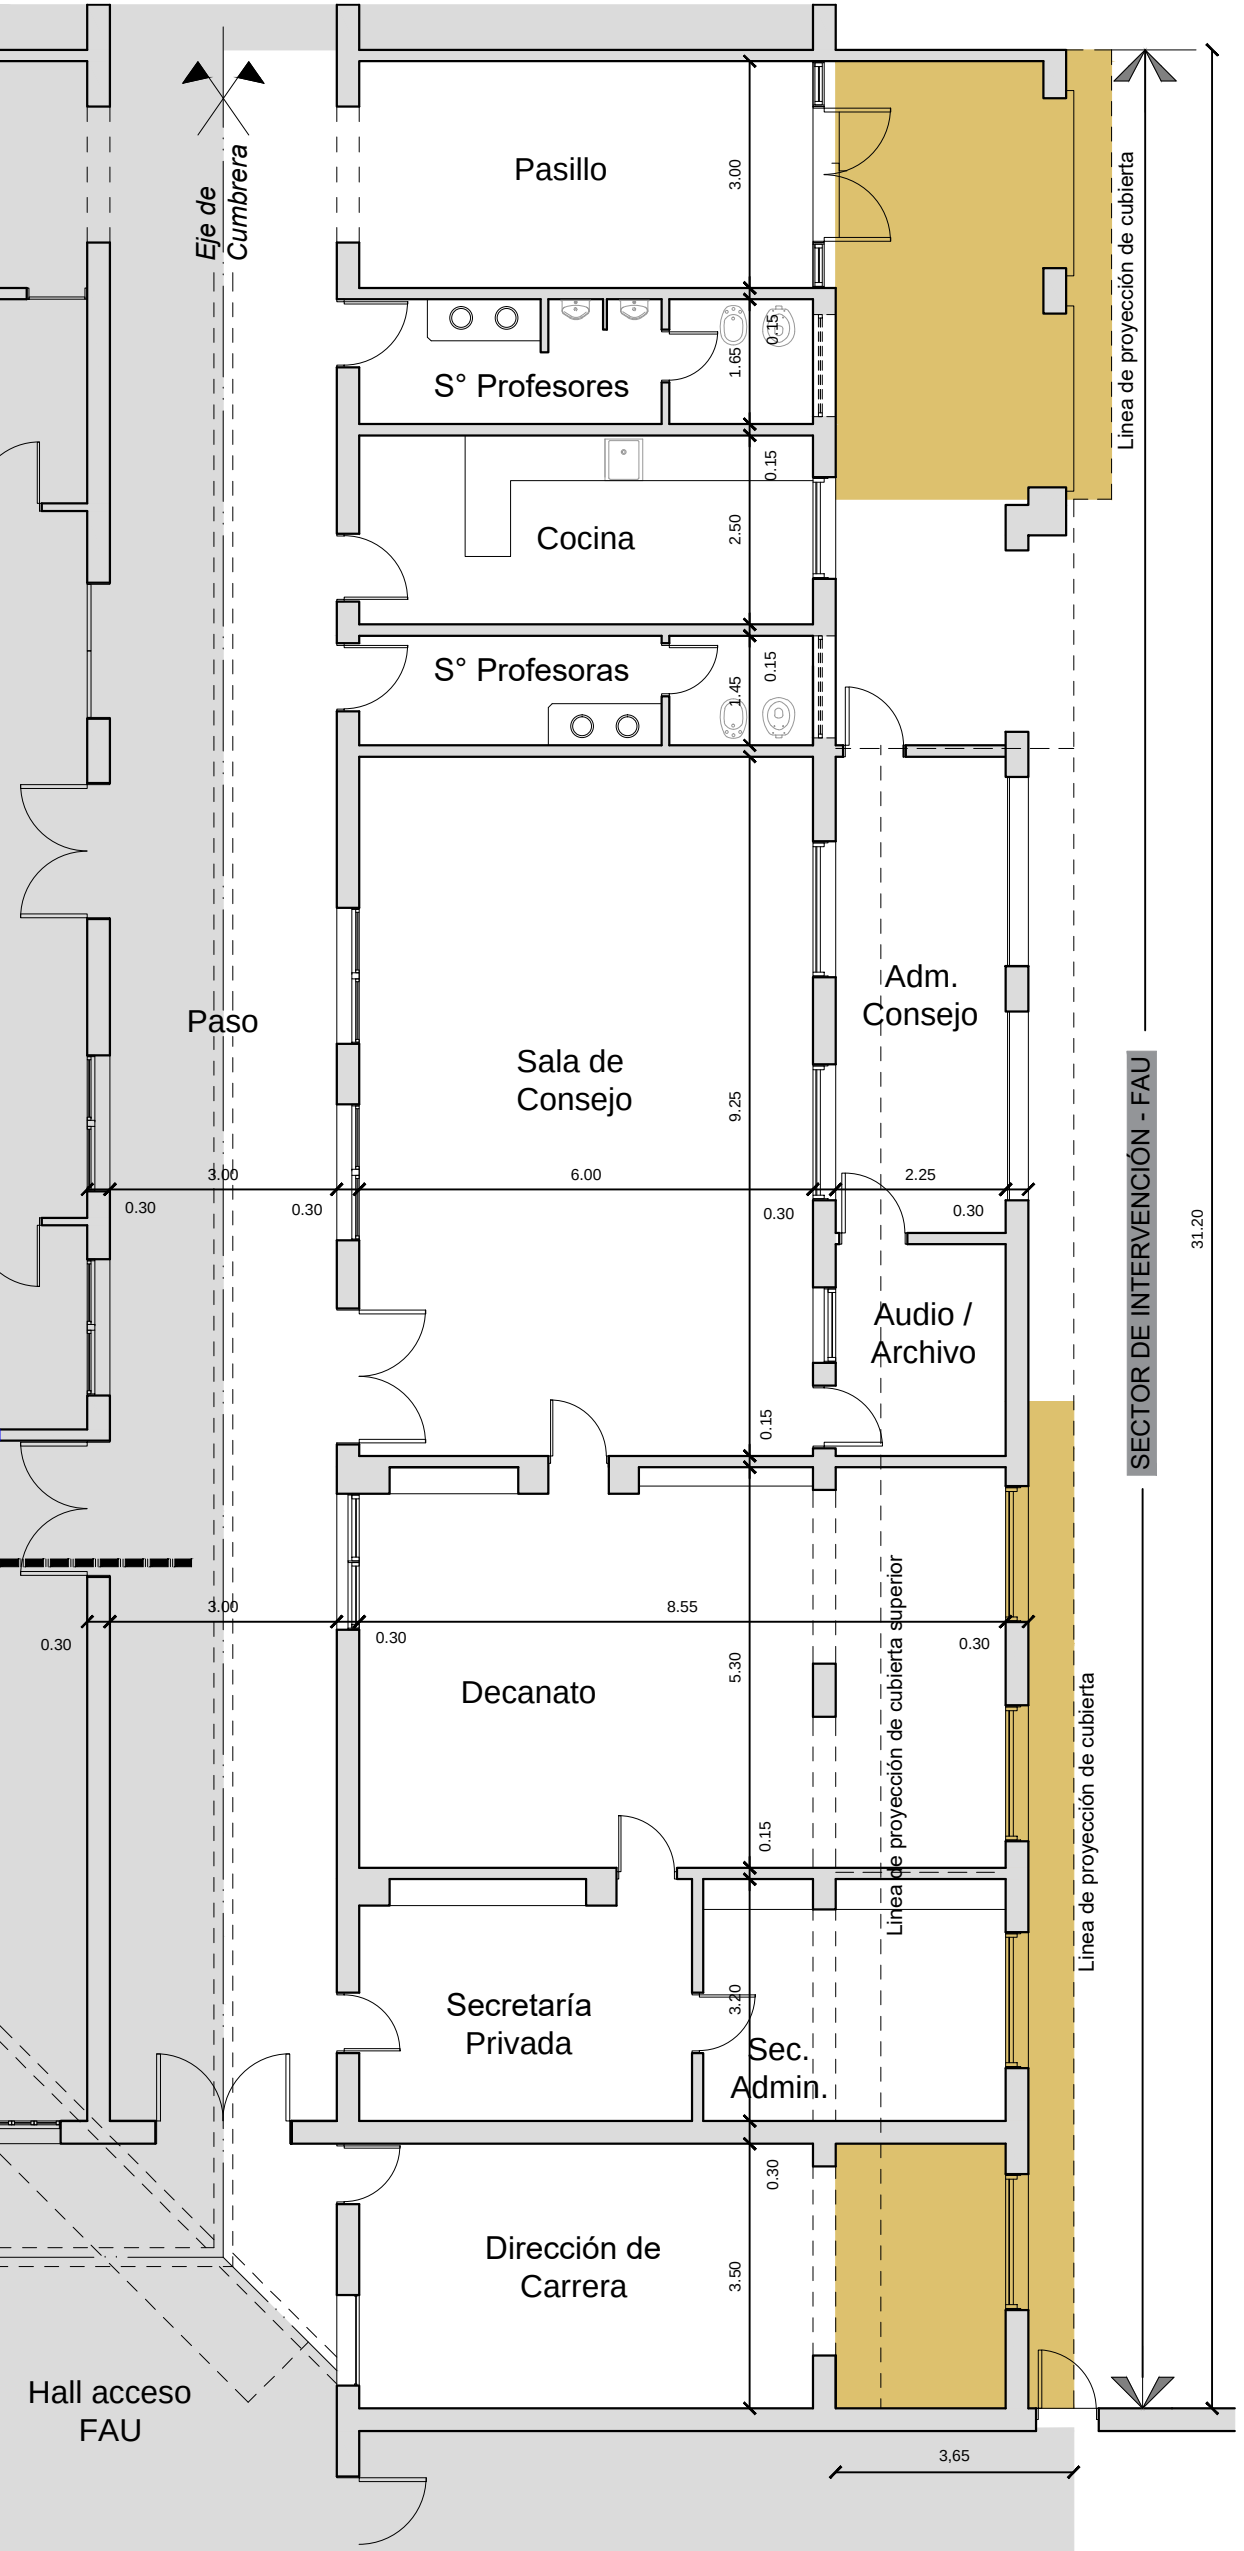


PLANTA - DEMOLICIÓN DE CUBIERTA DE TEJA SECTOR SECRETARIA DE CONSEJO

- REFERENCIAS
- Provisión y colocación de entablonado 6"x1/2" de madera machimbrada Eucaliptus Sup. Aproximada: 48,00 m2

Detalle - Planchuela - Unión Esc.:1:10

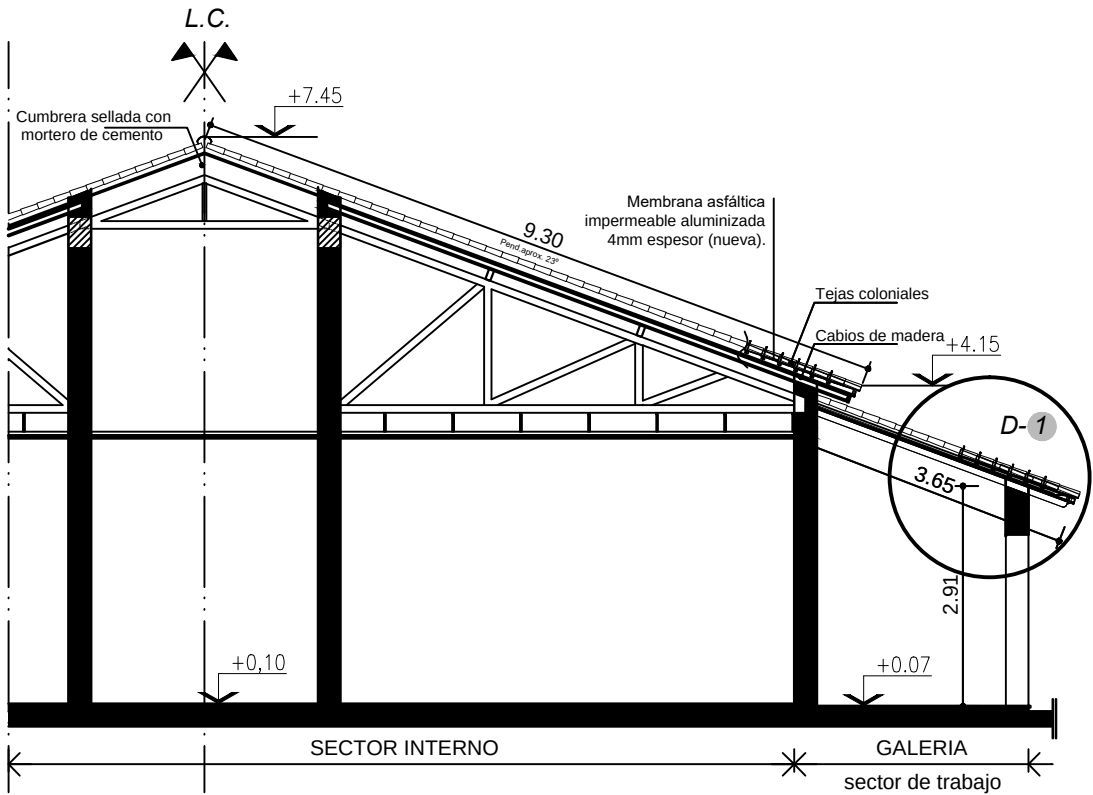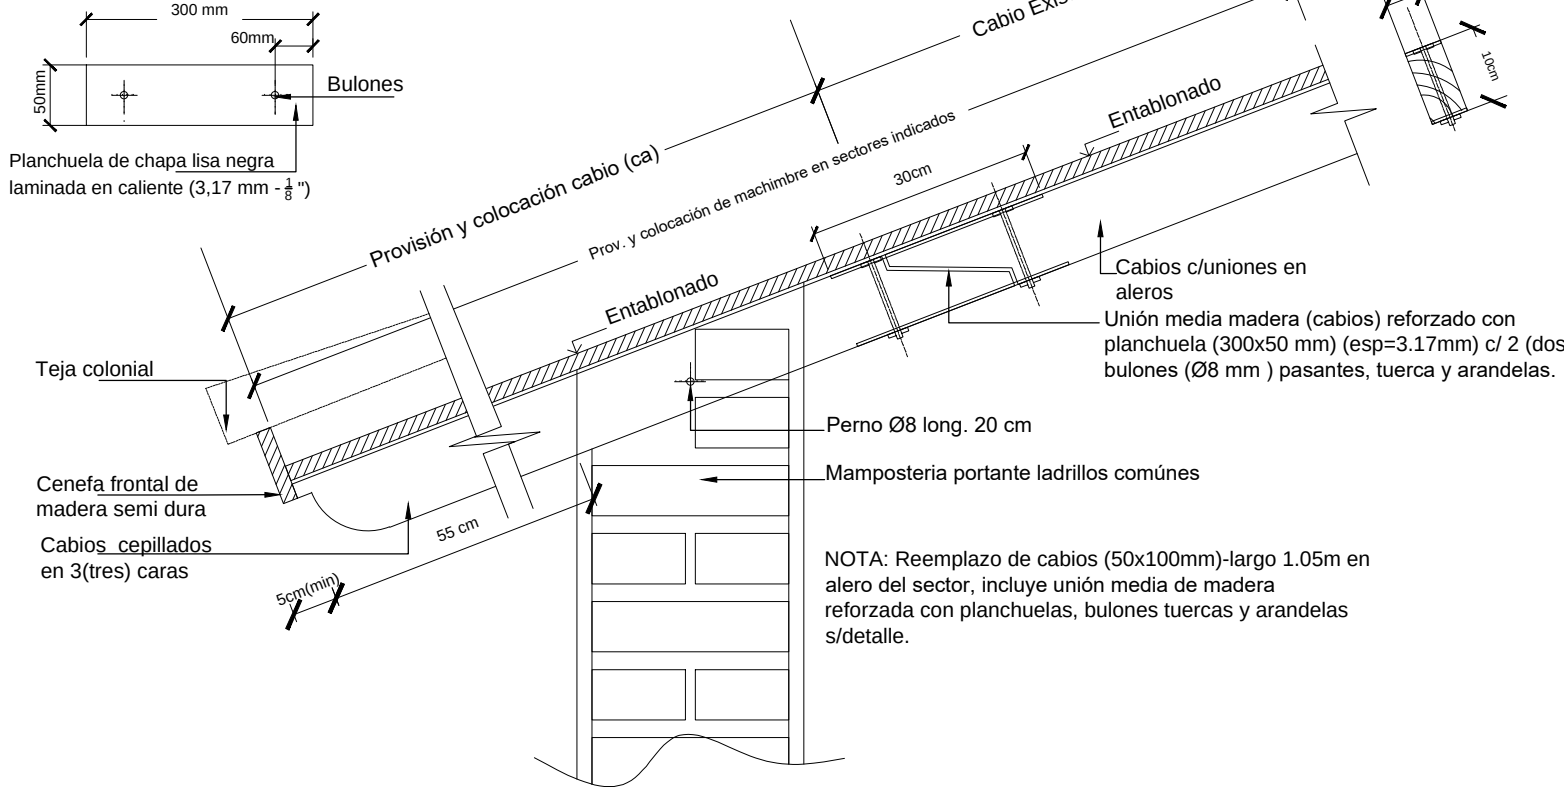

Detalle de Colocación de Membrana

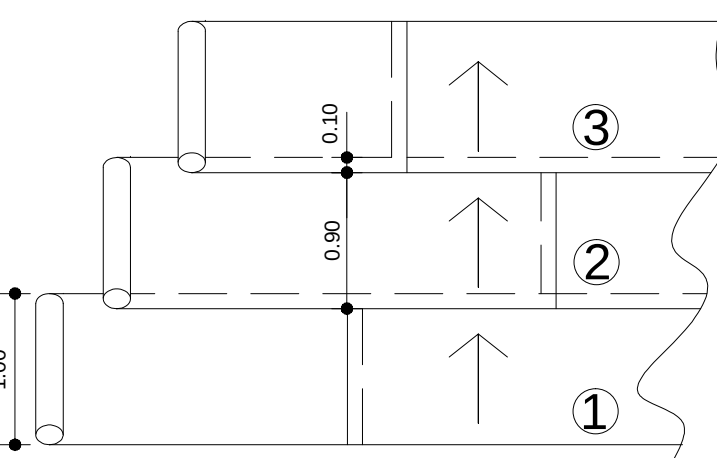


Los rollos de membrana deberán colocarse sucesivamente desde la parte mas baja a la mas alta de la cubierta, con el primero colocado en forma perpendicular a la corriente de agua.


NOTA:
• **Soldadura de Membrana:** Los rollos deberán colocarse sucesivamente desde la parte más baja a la parte más alta de la cubierta. El primer rollo se colocará en forma perpendicular a la corriente de agua y se le dará un tiempo prudencial de estabilización, a efecto de que se eliminen las ondulaciones propias del bobinado.
• Se calentará la superficie del film antiadherente con un soplete a gas adecuado, fundiendo el polietileno y parcialmente el asfalto hasta que aparezca un brillo superficial y cuidando que la llama no queme el asfalto o el alma central. Posteriormente se adherirá a la cubierta con una leve presión que ayude a que el asfalto se distribuya uniformemente sobre toda la zona de contacto, provocando una exudación del mismo hacia el borde de la soldadura. Se prolijará el material exudado con ayuda de una cuchara metálica caliente a efecto de lograr un acabado homogéneo.
• El segundo rollo se colocará al lado del primero siguiendo la pendiente de la cubierta; se calentaran con soplete ambas membranas a soldar y se juntaran realizando el prolijado de la zona de soldadura según lo indicado en el punto anterior; así sucesivamente con el resto de los rollos.
• La colocación de dicha membrana se ejecutará con personal especializado de idoneidad reconocida a juicio de Inspección de la Obra.

NOTA: TODAS LAS MEDIDAS Y NIVELES SE VERIFICARAN EN OBRA

UNNE			
FACULTAD DE ARQUITECTURA Y URBANISMO CAMPUS - RESISTENCIA - CHACO			
DEPARTAMENTO DE PROYECTO Y DISEÑO DE OBRAS			
Decano	Dr. Arq. Burgos, Carlos E.	OBRA: COLOCACIÓN DE CHAPA AUTOPORTANTE SOBRE ENTABLONADO EXISTENTE EN SECTOR 6 DECANATO, SECRETARIA ADMINISTRATIVA Y OTRAS DEPENDENCIAS FACULTAD DE ARQUITECTURA Y URBANISMO.	Fecha: 8/2026
Secretario Administrativo	Cr. Trangoni, Luciano		PLANO Nº:
A/C Departamento de Proyecto y Diseño de Obras	Arq. Vallejos Antonio J.		03
Relevamiento Proyecto	Arq. Vallejos Antonio J. Arq. Llana, Jorge A.		
		PLANO: PLANO DE TRABAJOS Y ESTRUCTURA	
		UBICACIÓN: FACULTAD DE ARQUITECTURA Y URBANISMO - CAMPUS UNIVERSITARIO RCIA CHACO.	
		DIRECCIÓN: AV. LAS HERAS Nº 727 - RCIA - CHACO	

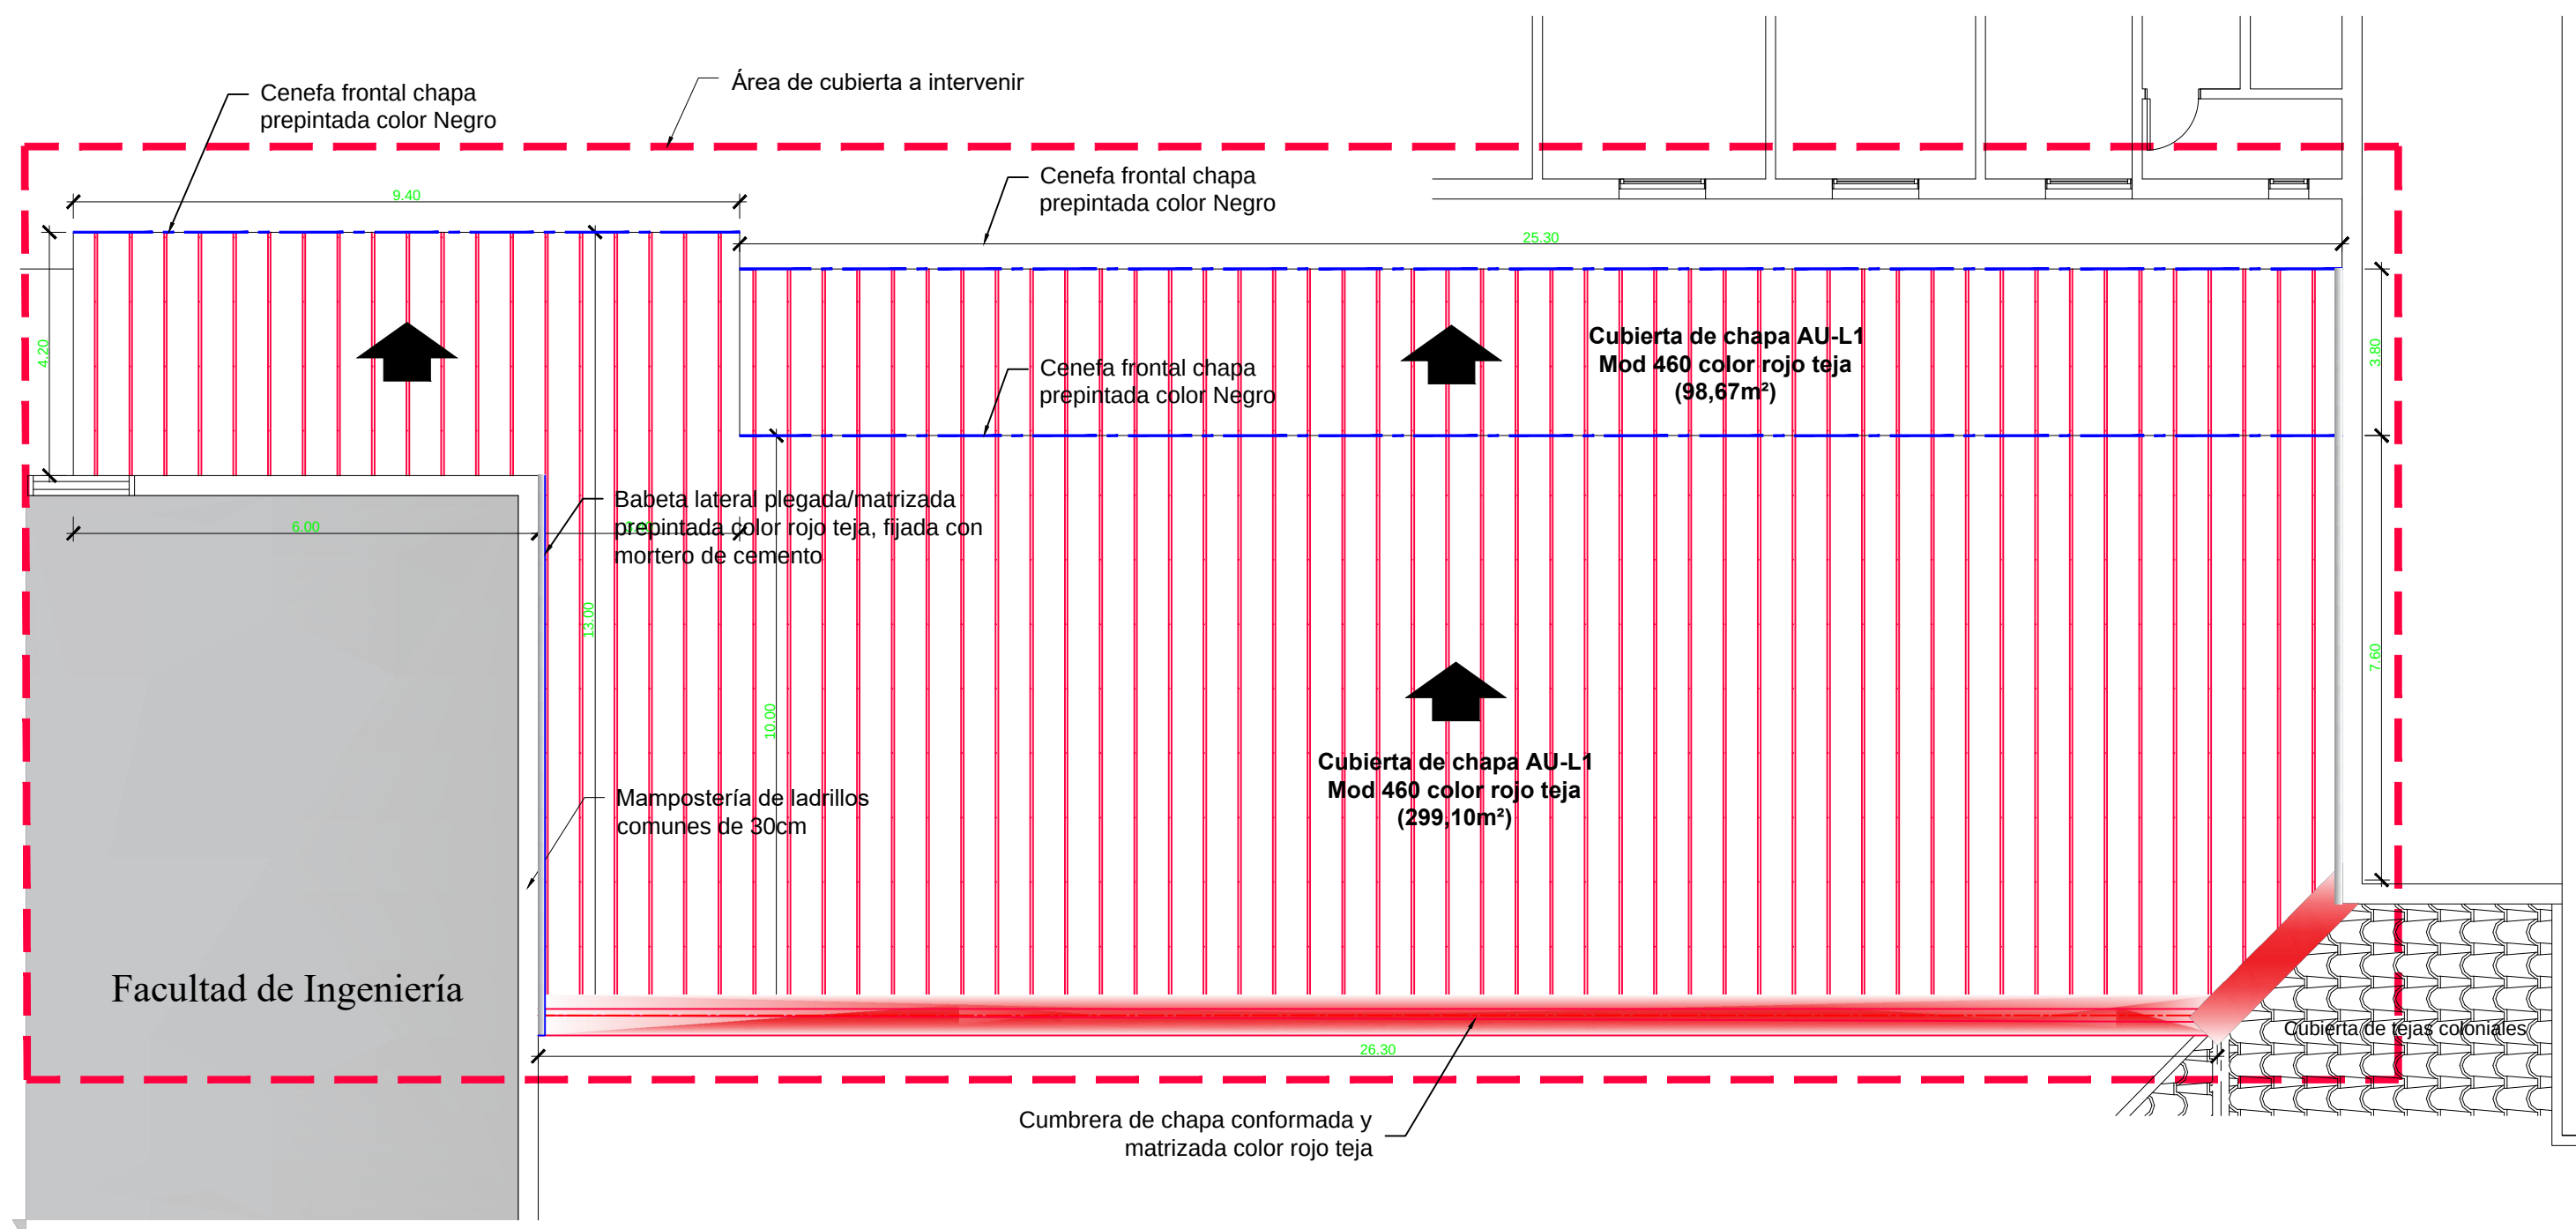

PLANTA DE TECHOS_ESC 1:100
CUBIERTA CHAPA AUTOPORTANTE AU-L1 Mod.460
Sector 6 - Facultad de Arquitectura y Urbanismo

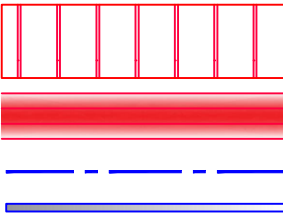

NOTA : TODAS LAS MEDIDAS Y NIVELES SE VERIFICARAN EN OBRA

 UNNE		FACULTAD DE ARQUITECTURA Y URBANISMO CAMPUS - RESISTENCIA - CHACO	
DEPARTAMENTO DE PROYECTO Y DISEÑO DE OBRAS			
Decano	Dr. Arq. Burgos, Carlos E.	OBRA: COLOCACIÓN DE CHAPA AUTOPORTANTE SOBRE ENTABLONADO EXISTENTE EN SECTOR 6 DECANATO, SECRETARIA ADMINISTRATIVA Y OTRAS DEPENDENCIAS FACULTAD DE ARQUITECTURA Y URBANISMO. PLANO: PLANTA DE CUBIERTA UBICACION: FACULTAD DE ARQUITECTURA Y URBANISMO - CAMPUS UNIVERSITARIO RCIA CHACO. DIRECCIÓN: AV. LAS HERAS Nº 727 - RCIA - CHACO	Fecha: 8/2026
Secretario Administrativo	Cr. Trangoni, Luciano		PLANO N°:
A/C Departamento de Proyecto y Diseño de Obras	Arq. Vallejos Antonio J.		05
Relevamiento Proyecto	Arq. Vallejos Antonio J. Arq. Llana, Jorge A.		